


# Noret

## 86 kvm

Lägenhet nr 4 & 10

3 rok

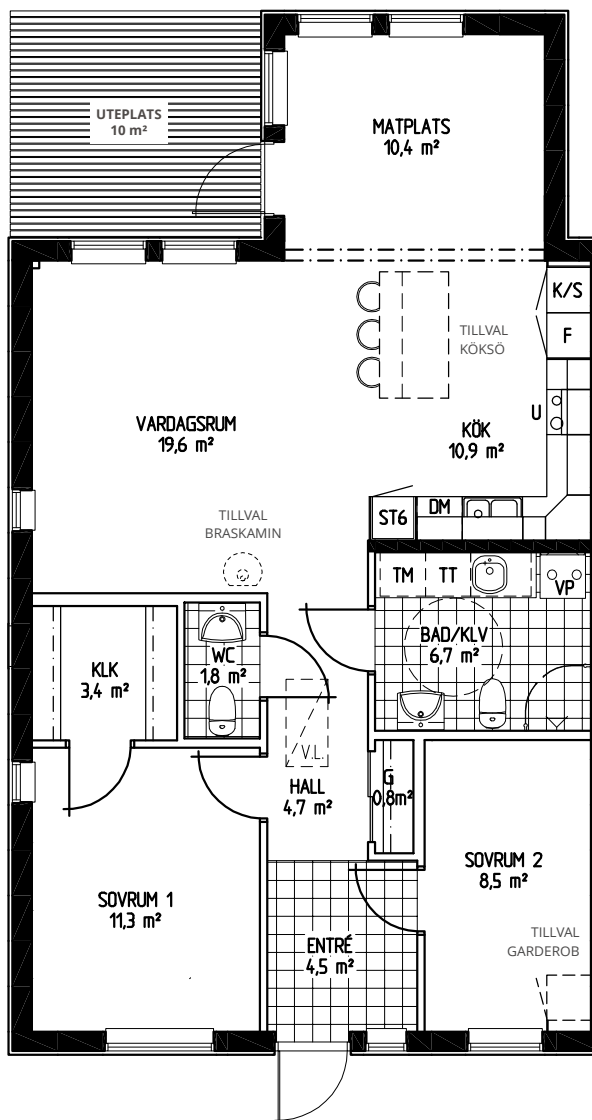

### Förklaringar

K/S = Kyl/sval

F = Frys

DM = Diskmaskin


U = Inbyggnadsugn

ST = Städ



TM = Tvättmaskin

TT = Torktumlare

VP = Frånluftsvärmepump

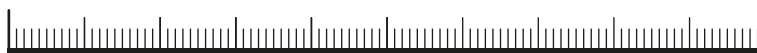

SKALA 1:100 – METER

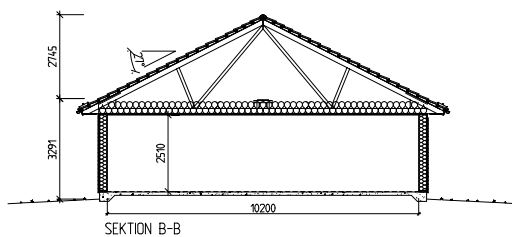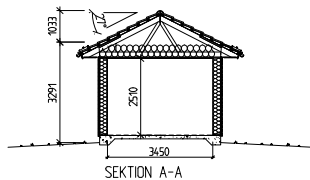

## LILLSKÄR

LILLSKÄR

Svartbäcksgatan 10, 753 20 Uppsala

[www.lillskar.com](http://www.lillskar.com)

Ytangivelser är ungefärliga och avvikelser kan förekomma.