

FÖRKLARINGAR:
SAMTLIGA MÅTT ANGIVNA I METER OM INGET ANNAT ANGES

FÖRESKRIFTER:
BALKONGER RENOVERAS OCH ÅTGÄRDAS ENLIGT FÖLJANDE.

NY BETONGPLATTA LIKA BEFINTLIG.
RÄCKESHÖJD OCH KLÄTTRINGSBARHET
ÅTGÄRDAS GENOM KOMPLETTERING AV
BEFINTLIGT SMIDESRÄCKE I SVART KULÖR LIKA
BEFINTLIGT RÄCKE.
BEFINTLIGT RÄCKE HÖJS FRÅN ÖK HANDEDARE
CA 1 000 MM TILL 1 100 MM ÖVER BALKONGGOLV.
KOMPLETTERANDE SMIDE FÖR HÖJNING UTFÖRS I
UK AV RÄCKET.
INSIDA RÄCKE KOMPLETTERAS MED SMIDESRAM
PÅ VILKEN MONTERAS SVART VAJERNÄT ENLIGT
SPEC.

SMIDESRAM:
RUNT SMIDESJÄRN 10 MM MED ERFORDELIG
INFÄSTNING. EFTERLIKNA MATERIALET I
BEFINTLIGA BALKONGER.
RAMARNA MED NÄT MONTERAS PÅ BALKONGENS
INSIDA

VAJERNÄT:
X-LINE WEBNET, MASKA 40X75 MM
(KLÄTTERSÄKERT)
YTBEHANDLING OXID COATING, SVART
NÄT SYS AV SMED, PÅ METALLRAM ENLIGT
PRODUCENTENS ANVISNING

HÄNVISNINGAR:


SE -



FASAD ÖSTERMALMSGATAN
1:100




FASAD DANDERYDSGATAN
1:100

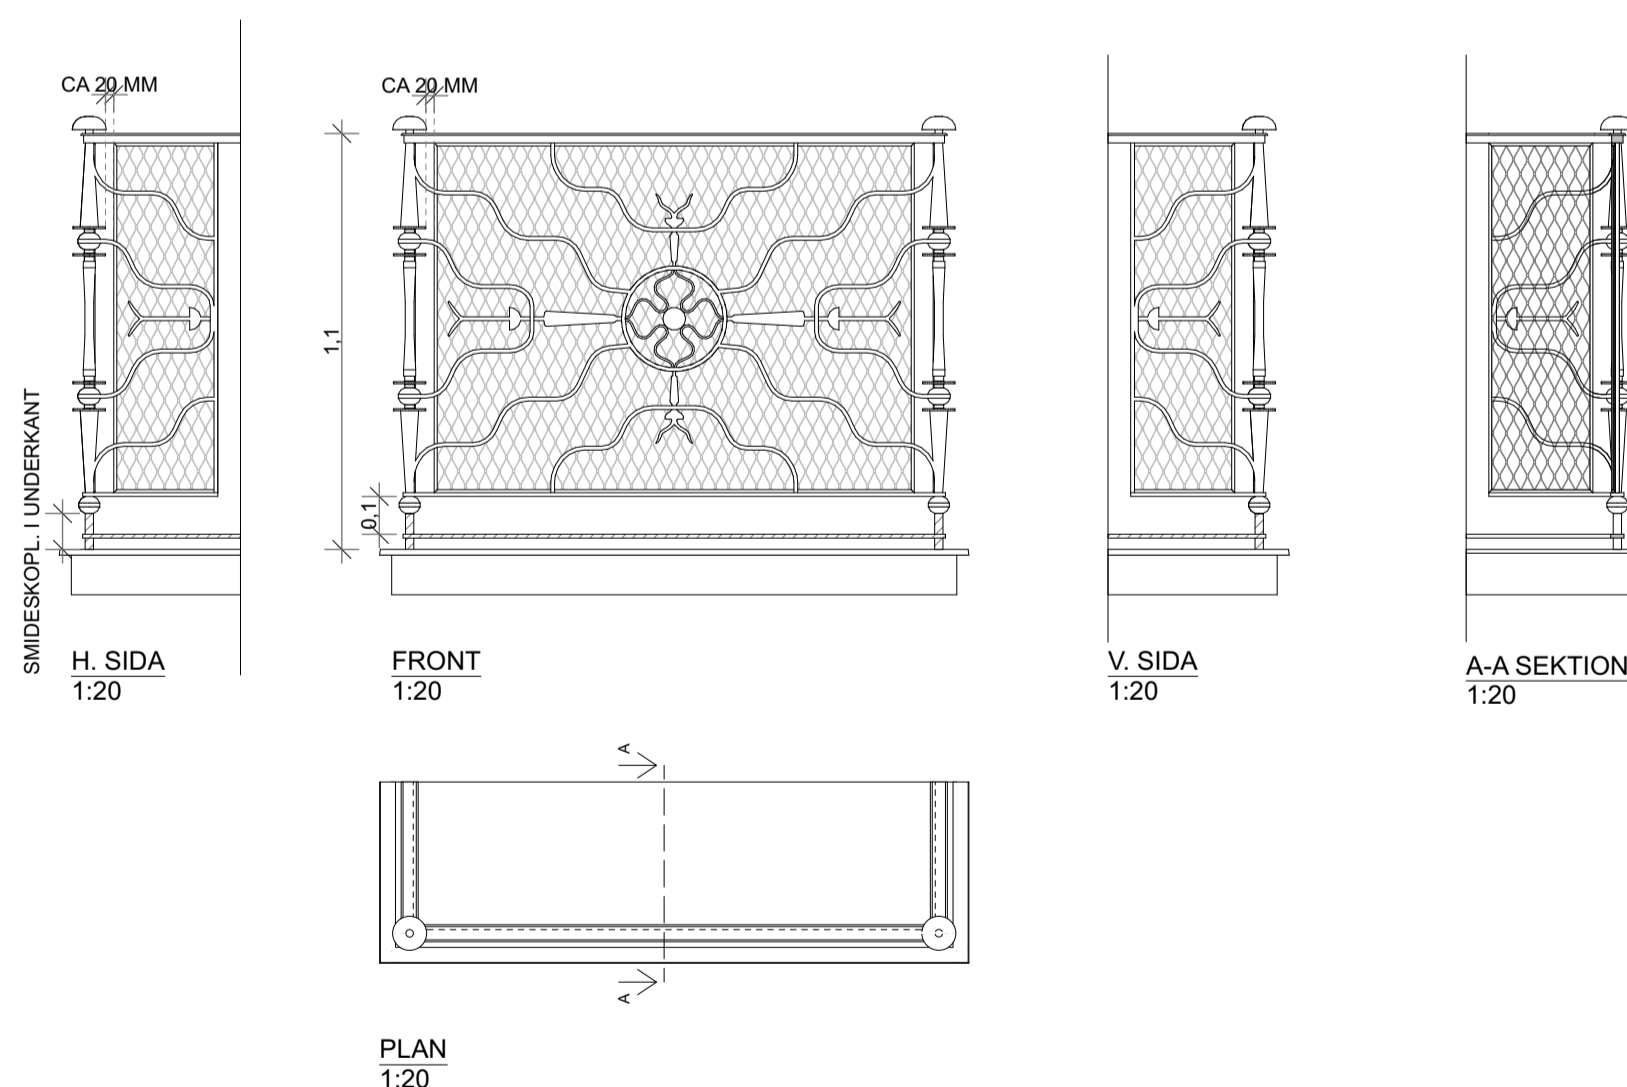

SMIDESKOMPL.
I UNDERKANT LIK
BEF. SMIDE

BALKONG TYP 1, PLAN 1 MOT GATAN

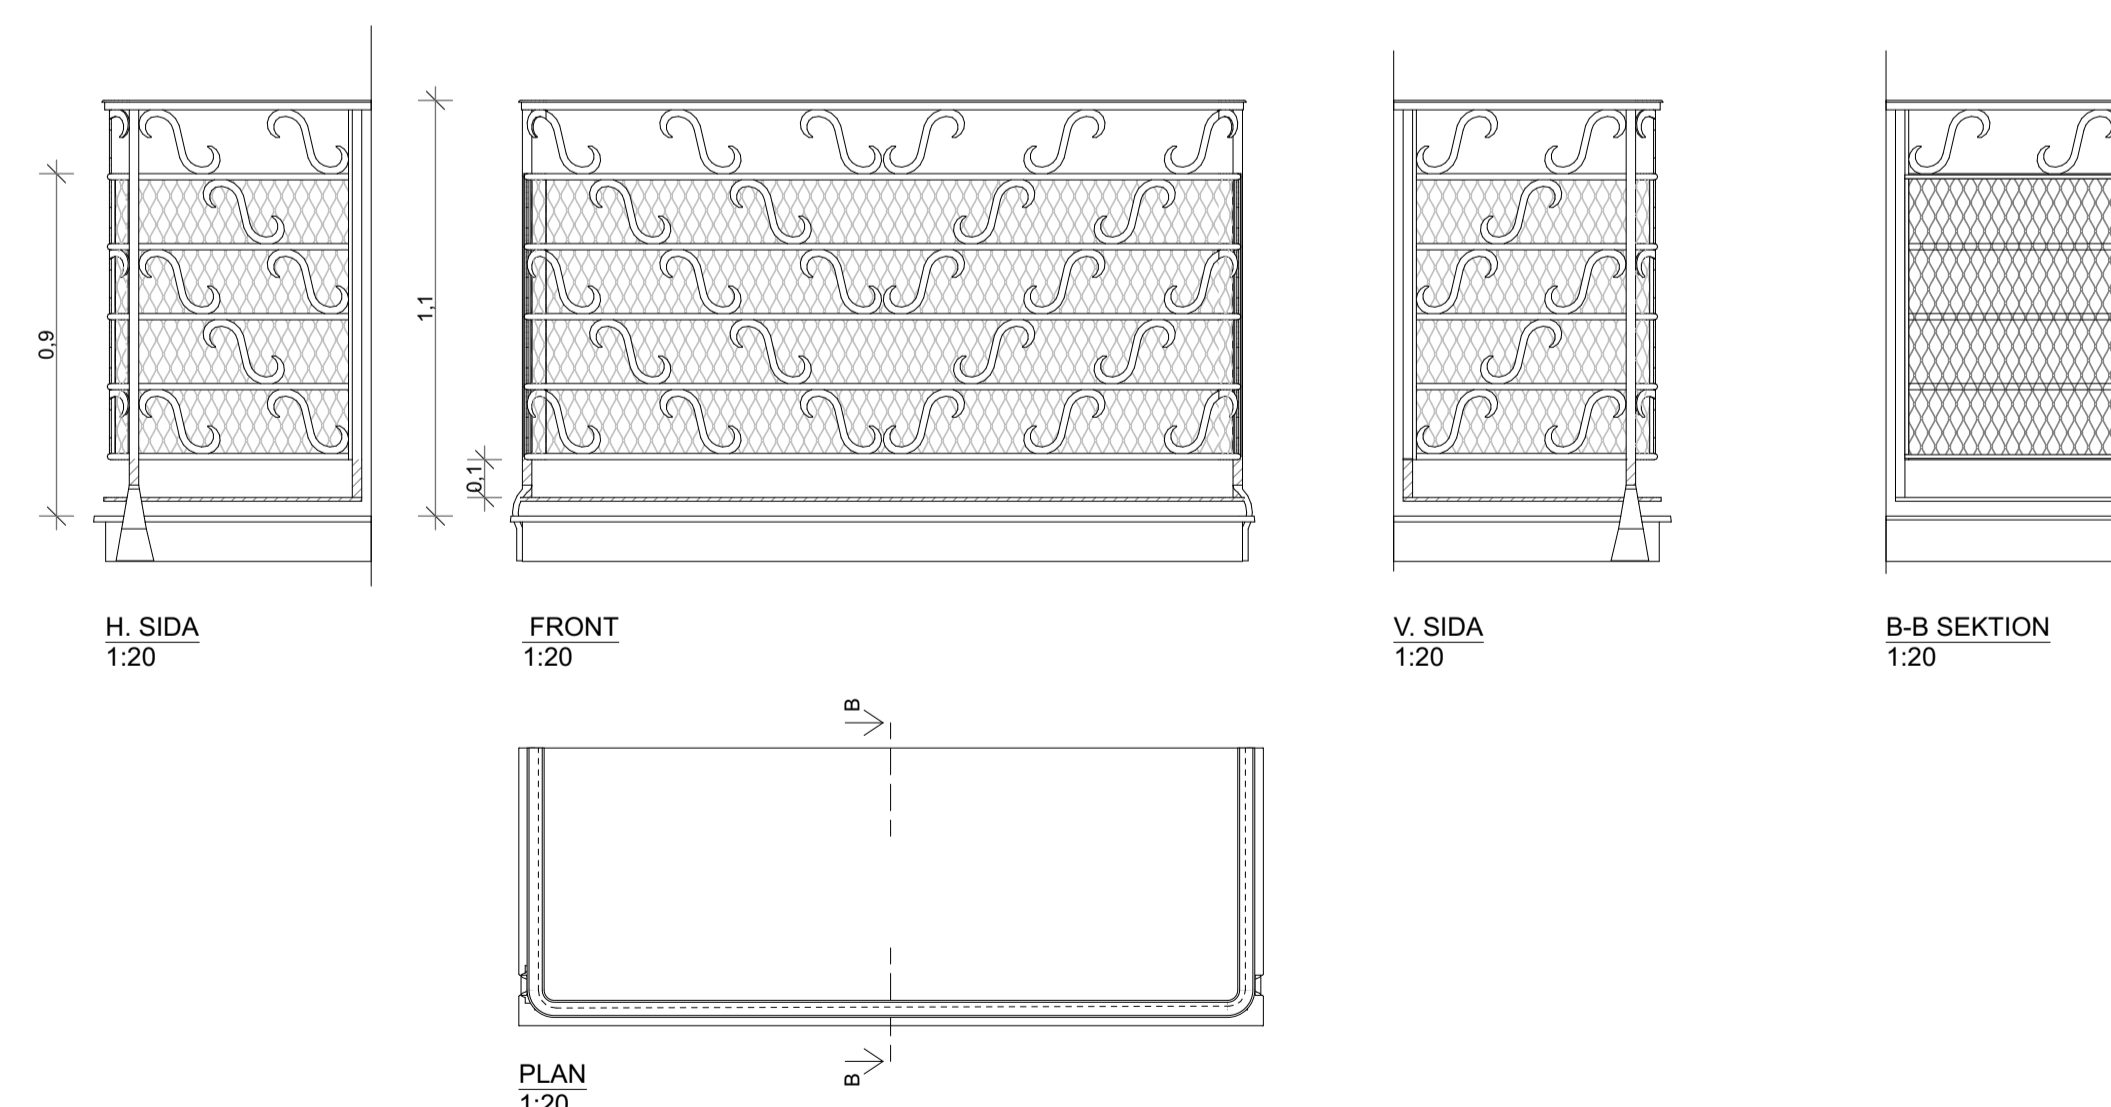

BALKONG TYP 2, PLAN 2-4 MOT GATAN

BET	ANT	ÄNDRING AVSER	DATUM	SIGN
-----	-----	---------------	-------	------

STATUS

BYGGLOVSHANDLING

PROJEKT

BALKONGRENOVERING

BESTÄLLARE

BRF SÄDESÄRLAN 3

KONSULT

Manatorget 7 / nb
118 48 Stockholm
T. 08 348880
M. 070 745 39 90

FAHLANDER ARKITEKTER AB, MATS FAHLANDER

UPPDRAG NR 0000	RITAD AV EV	HANDLÄGGARE LL
--------------------	----------------	-------------------

DATUM 2021-10-29	ANSVARIG M. FAHLANDER
---------------------	--------------------------

RITNING

**RENOVERING OCH
KOMPLETTERING AV BALKONGER**

SKALA 1:100, 1:20, 1:5 @A1 1:200, 1:40, 1:10 @A3	NUMMER A1	BET
--	---------------------	-----

FÖRKLARINGAR:
SAMTLIGA MÄTT ANGIVNA I METER OM INGET ANNAT ANGES


FÖRESKRIFTER:

BALKONGER RENOVERAS OCH ÅTGÄRDAS ENLIGT FÖLJANDE.


NY BETONGPLATTA LIKA BEFINTLIG.
RÄCKESHÖJD SAMT MELLANRUM ÖVER 100 MM
ÅTGÄRDAS GENOM KOMPLETTERING AV
BEFINTLIGT SMIDESRÄCKE.
BEFINTLIGA STÄNDARE BEVARAS OCH HÖJS TILL
ÖK 1 100 MM ÖVER BALKONGGÖLV. STÄNDARE
KOMPLETTERAS MED NYA VERTIKALA STÄNGER CC
100 MM SAMT NY HANDEDARE. UTFÖRANDE OCH
KULÖR LIKA BEFINTLIGT RÄCKE.

HÄNVISNINGAR:


SE -

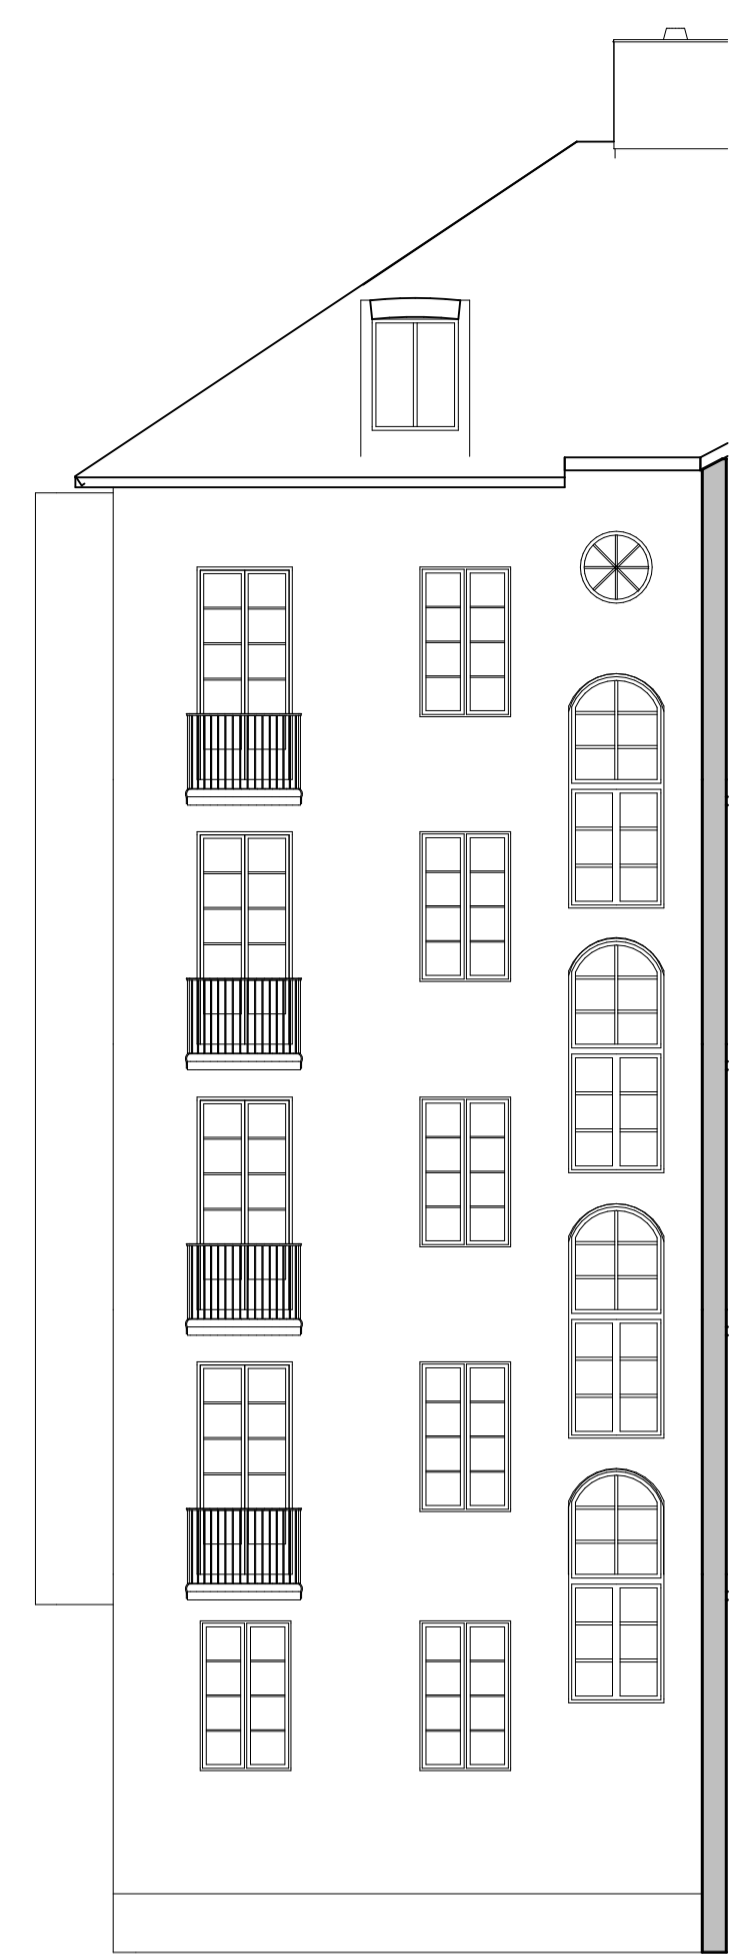


FASAD INNERGÅRD MOT NV
1:100

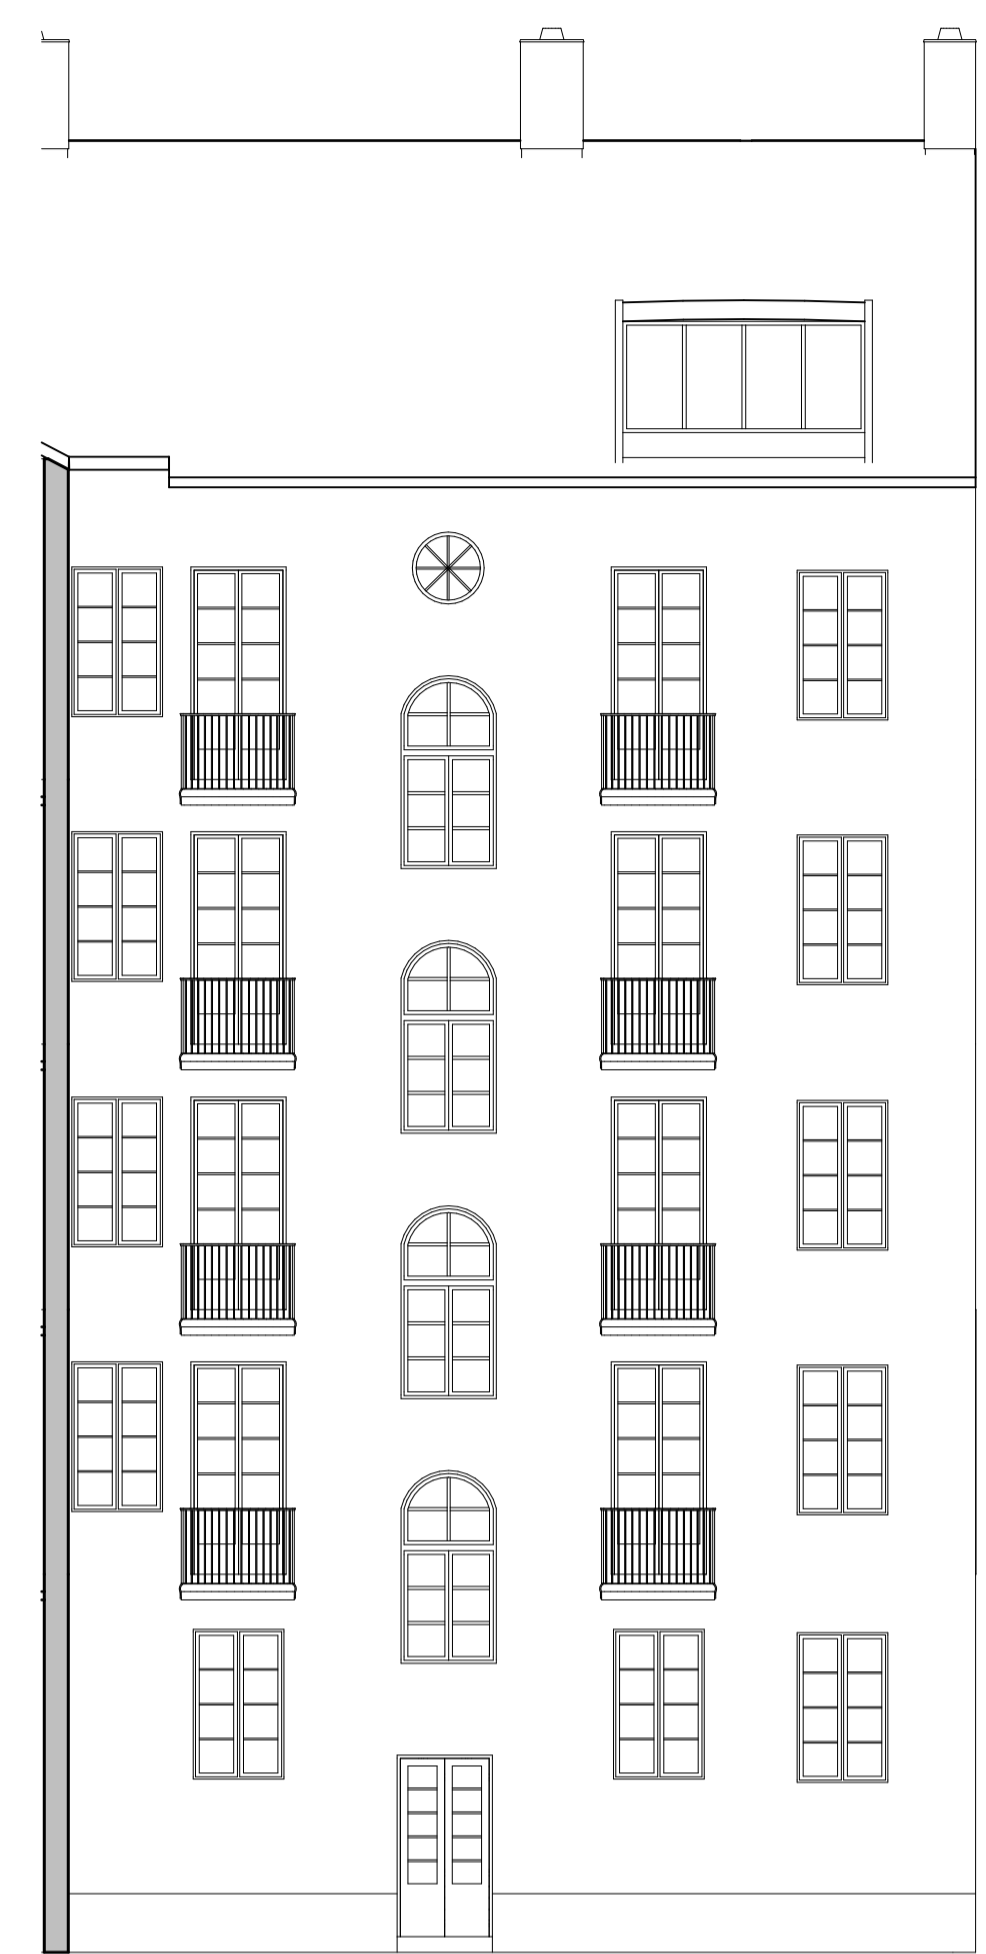

FASAD INNERGÅRD MOT NÖ
1:100

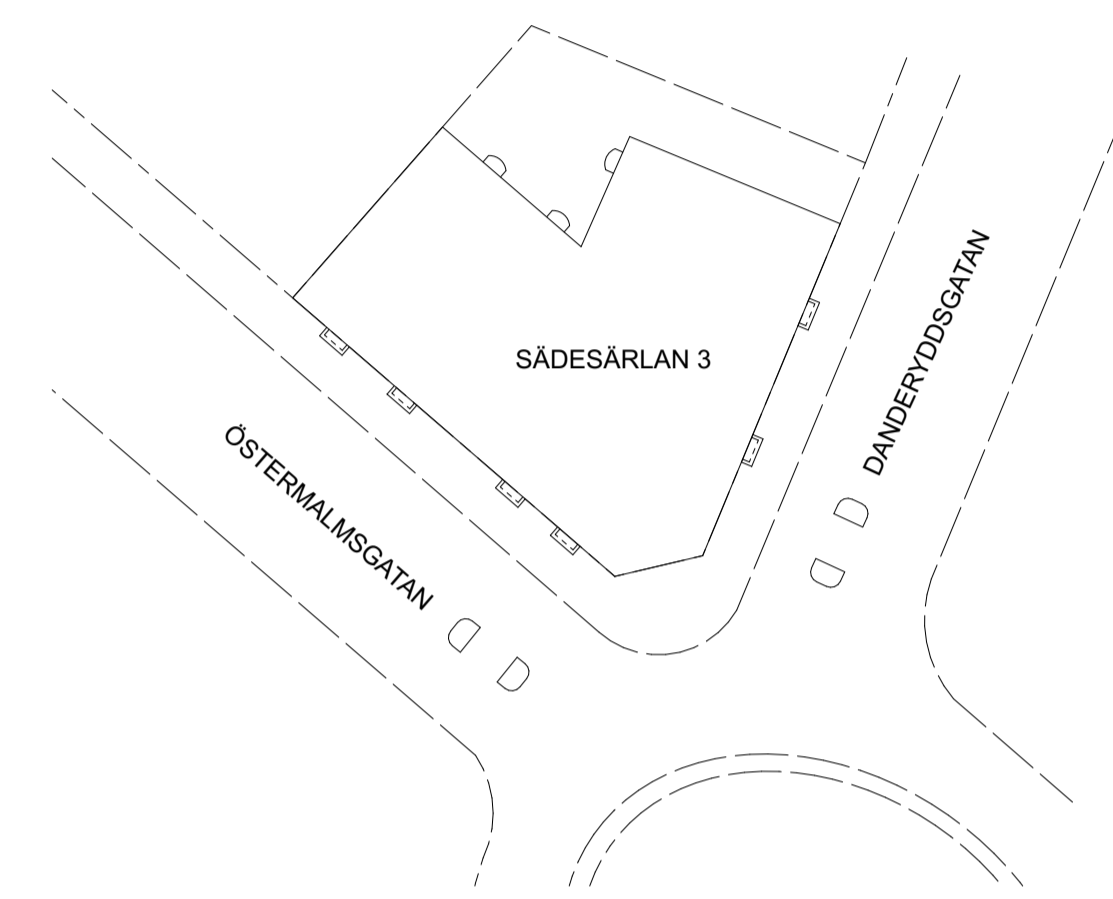


SITUATIONSPLAN
1:500

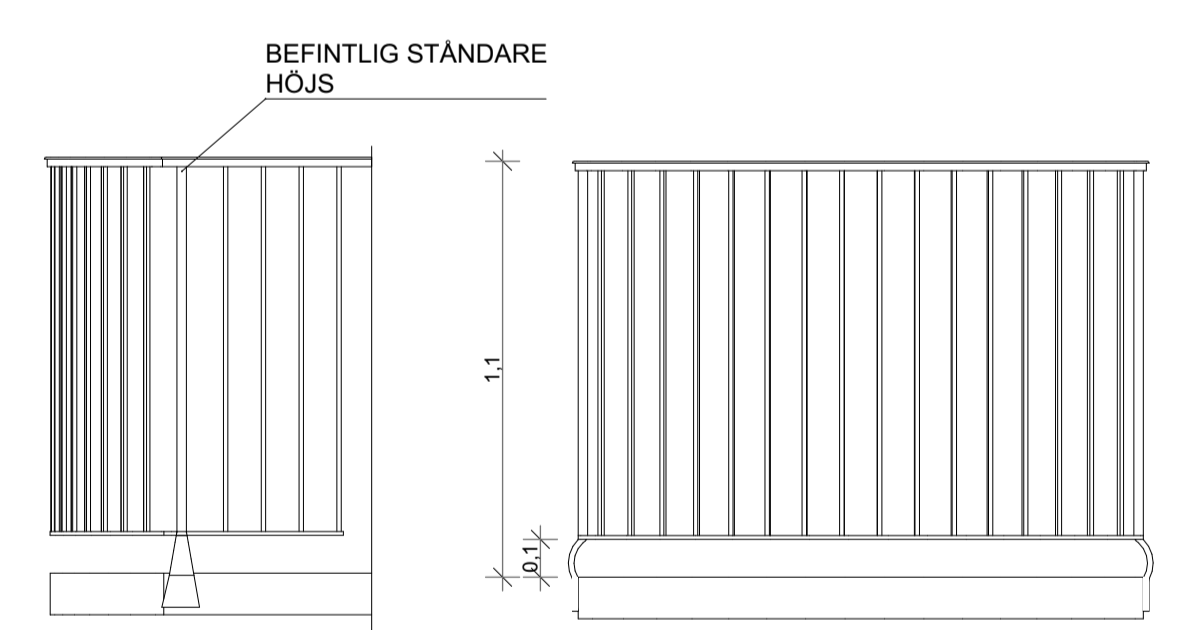

H. SIDA
1:20

FRONT
1:20

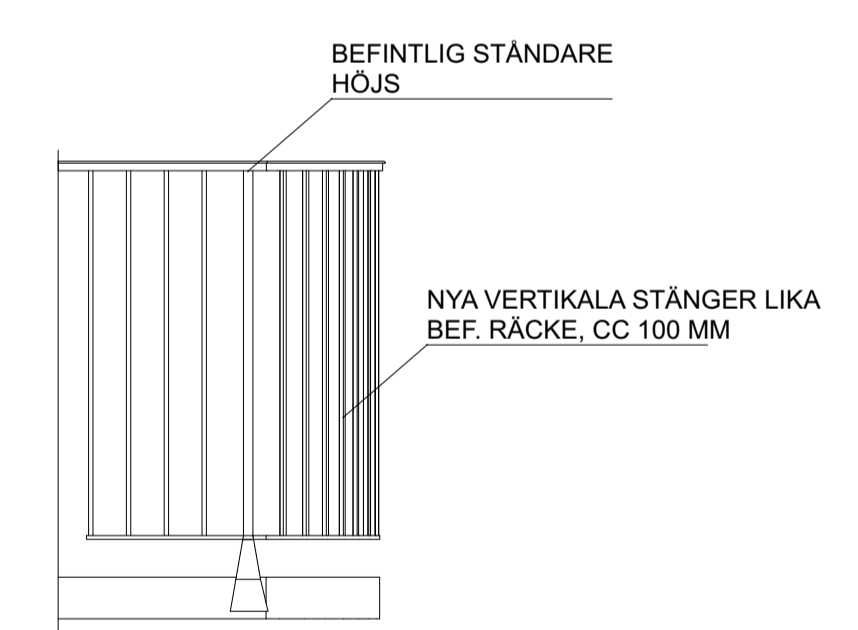

V. SIDA
1:20

PLAN
1:20


BALKONG TYP 3, MOT INNERGÅRD



BALKONG, TYP 1
ÖSTERMALMSGATAN OCH DANDERYDSDAGATAN



BALKONG, TYP 2
ÖSTERMALMSGATAN OCH DANDERYDSDAGATAN

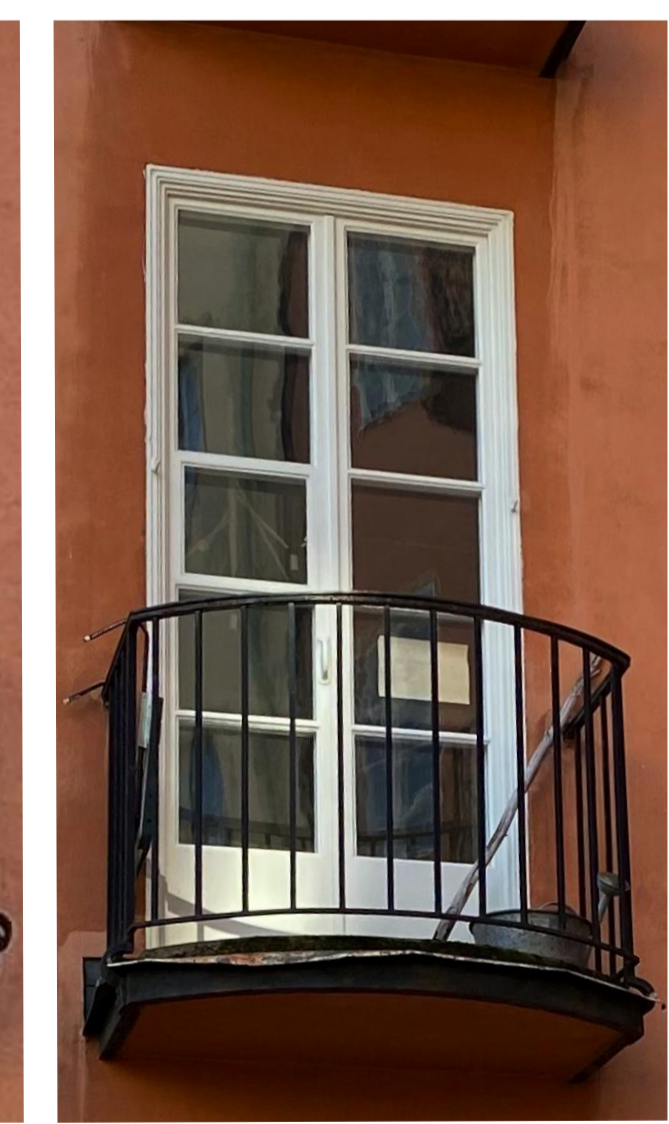

BALKONG, TYP 3
INNERGÅRD

BET	ANT	ÄNDRING AVSER	DATUM	SIGN
-----	-----	---------------	-------	------

STATUS
BYGGLOVSHANDLING

PROJEKT
BALKONGRENOVERING

BESTÄLLARE
BRF SÄDESÄRLAN 3

KONSULT
Mansätorget 7 / nb
118 48 Stockholm
T. 08 348880
M. 070 745 39 90

FAHLANDER ARKITEKTER AB, MATS FAHLANDER

UPPDRAG NR 0000	RITAD AV EV	HANDELAGGARE LL
DATUM 2021-10-29	ANSVARIG M. FAHLANDER	

RITNING
**RENOVERING OCH
KOMPLETTERING AV BALKONGER**

SKALA 1:100, 1:20, 1:500 @A1 1:200, 1:40, 1:10 @A3	NUMMER A2	BET
--	---------------------	-----

REF: 1, 2, 3, 4, 5, 6, 7, 8, 9, 10

