


87 kvm

3 rok

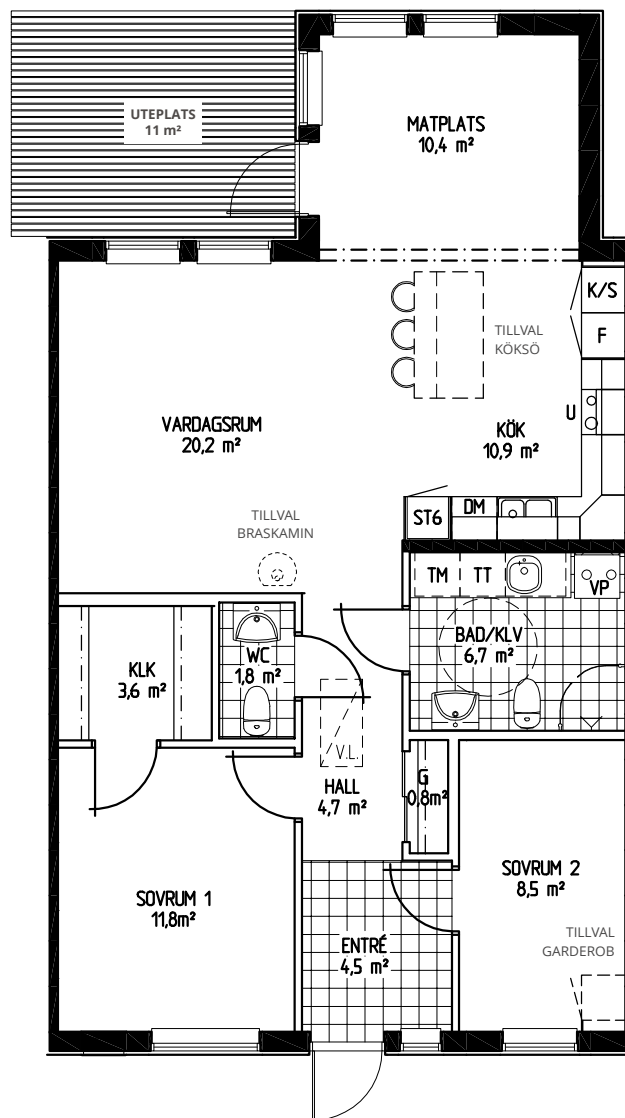

Förklaringar

K/S = Kyl/sval

F = Frys

DM = Diskmaskin

U = Inbyggnadsugn

ST = Städ

TM = Tvättmaskin

TT = Torktumlare

VP = Frånluftsvärmepump



SKALA 1:100 – METER



LILLSKÄR

LILLSKÄR

Svartbäcksgatan 10, 753 20 Uppsala

www.lillskar.com