

INKLÄDNAD FÖR VA OCH VENTILATION KAN FÖREKOMMA

PLACERING AV EVENTUELL INVÄNDIG TAKLUCKA KAN ÄNDRAS PÅ GRUND AV KONSTRUKTIONSLÖSNINGAR

FVP
MEKANISK FRÅNLUFTSVENTILATION. TILLUFT VIA REGLERBARA TILLUFTSVENTILER FRESH TL95F I YTTERVÄGG. UTVUNNEN ENERGI VÄRMER TAPPVATTEN OCH VÄRMEVATTEN


* / = AVSER AVTAL 01-1001, 02-1001, 03-1001, 04-1001, 05-1001, 06-1001, 07-1001, 08-1001, 09-1001, 10-1001, 11-1001, 12-1001, 13-1001

** / = AVSER AVTAL 01-1002, 02-1002, 03-1002, 04-1002, 05-1002, 06-1002, 07-1002, 08-1002, 09-1002, 10-1002, 11-1002, 12-1002, 13-1002

3* / LJUD I SOV.1 AVSER AVTAL 01-1001 TOM. 08-1002 FÖNSTER 38dB OCH DUBBEL GIPS MOT YTTERVÄGGAR

Byggnadsarea (BYA)		
Plan 1	BYA	120 m ²
Bruttoarea (BTA)		
Plan 1	BTA	60.0 m ²
Plan 2	BTA	60.0 m ²

Boarea (BOA)		
Plan 1	BOA	50.6 m ²
Plan 2	BOA **/	50.7 m ²
Plan 2	BOA */	50.2 m ²

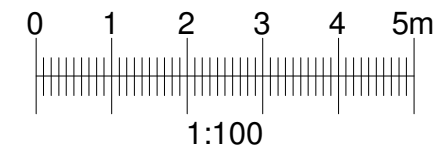

BFS2016:13-BBR24

BRF FÄLLKILEN BYGGLOVSHANDLING



574 85 VETLANDA
TEL. 010-434 10 00

RITAD / KONSTR AV PÅD	PROJEKTNUMMER 400363	AVTALSNR
DATUM 2018-04-03	SKALA 1 : 100	

F	DELAD TAKSTOL	20.05.11	SKM
E	REV EFTER PM 4	20.03.31	SKM
D	DJUP BÄNKSIVA KÖK	20.03.04	SKM
C	LJUDKLASSNING FÖNSTER	20.02.10	SKM
B	WC,D,TVÄTT,KLK,BRAND	20.01.16	SKM
A	ENL. REVIDERINGSdokUMENT	19.12.12	ANN
BET	ANT	ÄNDRINGEN AVSER	DATUM SIGN

Byggsystem kontrollerat av
Certifikat 0144/02
med undantag för följande byggdelar:




Uppvärmning: Plan 1: GV
Plan 2: Rad.
Ventilation: FVP

- Trä
- Fasadsten
- Murblock
- Betong
- Spalje
- Barriär/Räcke
- Balk
- EFK/AFK = Ej öppningsbart fönster
- RÅ = Cotswold


För information om vad detta innebär,
se teknisk typbeskrivning

OBOS PROJEKTUTVECKLING
PLANER
VÄSTRA LÄNNA
HUDDINGE KOMMUN

HUSTYP HUSTYP 2	RITINGSNR A01	ÄNDR BET F
--------------------	------------------	---------------

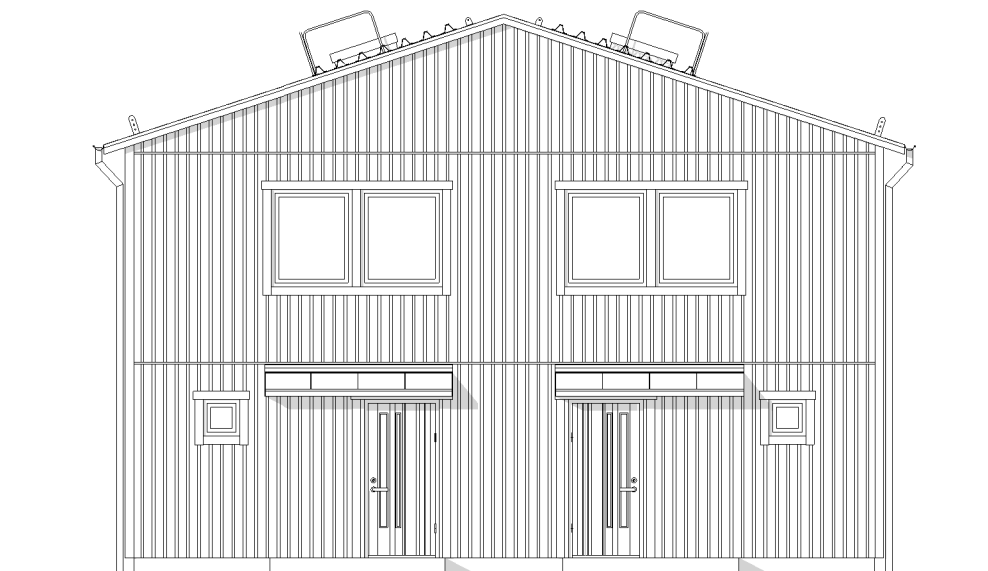


FRAMSIDA

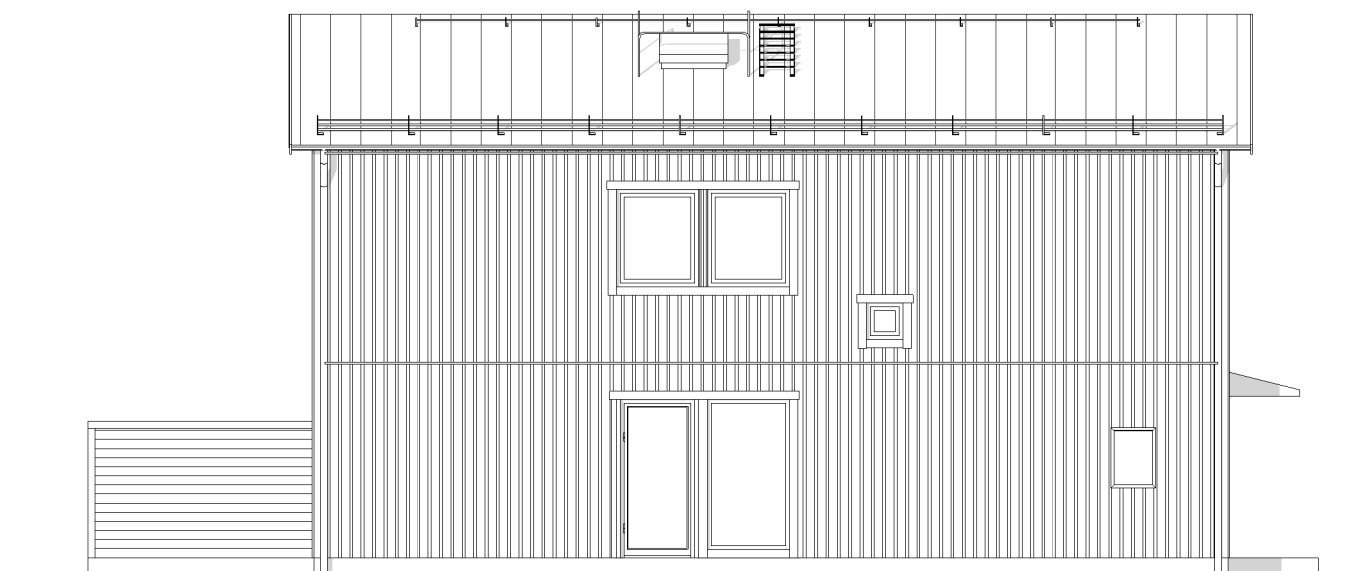

VÄNSTERSIDA




BAKSIDA

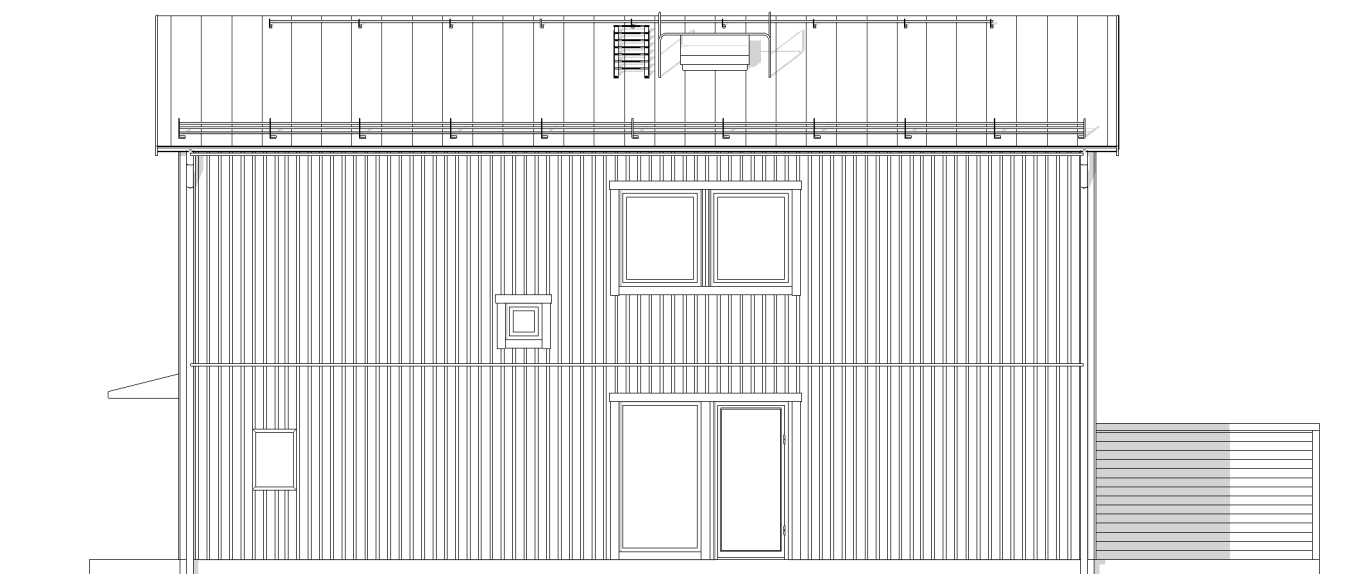

HÖGERSIDA

TOMTGRÄNS	BEFINTLIG MARK
	FÖRESLAGEN MARK
	GATA

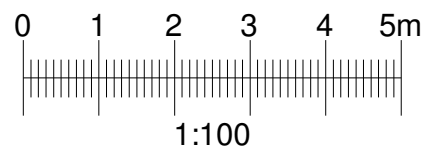

BFS2016:13-BBR24

**BRF FÄLLKILEN
BYGGLOVSHANDLING**




574 85 VETLANDA
TEL. 010-434 10 00

RITAD / KONSTR AV PÅD	PROJEKTNUMMER 400363	AVTALSNR
DATUM 2018-04-03	SKALA 1 : 100	


BET	ANT	ÄNDRINGEN AVSER	DATUM	SIGN
F		DELAD TAKSTOL	20.05.11	SKM
E		REV EFTER PM 4	20.03.31	SKM
B		WC,D,TVÄTT,KLK,BRAND	20.01.16	SKM
A		ENL. REVIDERINGSdokUMENT	19.12.12	ANN

OBOS PROJEKTUTVECKLING
FASADER
VÄSTRA LÄNNA
HUDDINGE KOMMUN

HUSTYP HUSTYP 2	RITNINGSNR A02	ÄNDR BET F
--------------------	-------------------	---------------

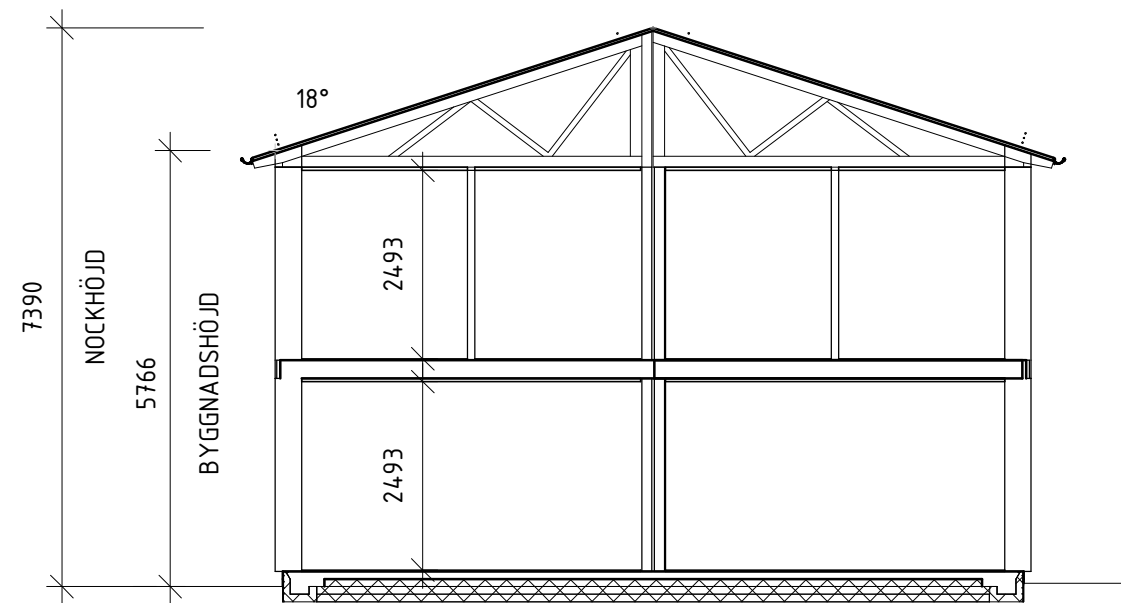

ÖPPEN KORT TAKFOT
SEKTION

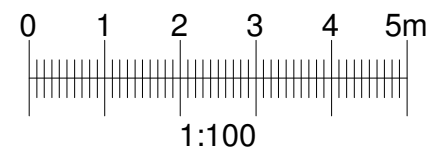

BFS2016:13-BBR24

BRF FÄLLKILEN
BYGGLOVSHANDLING



574 85 VETLANDA
TEL. 010-434 10 00

RITAD / KONSTR AV PÅD	PROJEKTNUMMER 400363	AVTALSNR
DATUM 2018-04-03	SKALA 1 : 100	

F		DELAD TAKSTOL	20.05.11	SKM
B		WC,D,TVÄTT,KLK,BRAND	20.01.16	SKM
A		ENL. REVIDERINGSdokUMENT	19.12.12	ANN
BET	ANT	ÄNDRINGEN AVSER	DATUM	SIGN

OBOS PROJEKTUTVECKLING
SEKTION
VÄSTRA LÄNNA
HUDDINGE KOMMUN

HUSTYP HUSTYP 2	RITNINGSNR A03	ÄNDR BET F
--------------------	-------------------	---------------