


FÖRKLARINGAR:

- F = ÖPPNINGSBART FÖNSTER
- K = KARMAFAST FÖNSTER
- R = RÅGLAS
- FM = FASADMÄTARSKÅP
- EL = ELCENTRAL
- MM = MULTIMEDIACENTRAL
- CD = CENTRALDAMMSUGARE
- VUK = VATTENUTKASTARE
- VL = VINDSLUCKA
- IL = INSPEKTIONSLUCKA
- GVF = GOLVVÄRMEFÖRDELARSKÅP
- TVF = TAPPVATTENFÖRDELARSKÅP
- VMS = VATTENMÄTARSKÅP MED TVF
- BOA = BOAREA
- BIA = BIAREA
- BYA = BYGGAREA

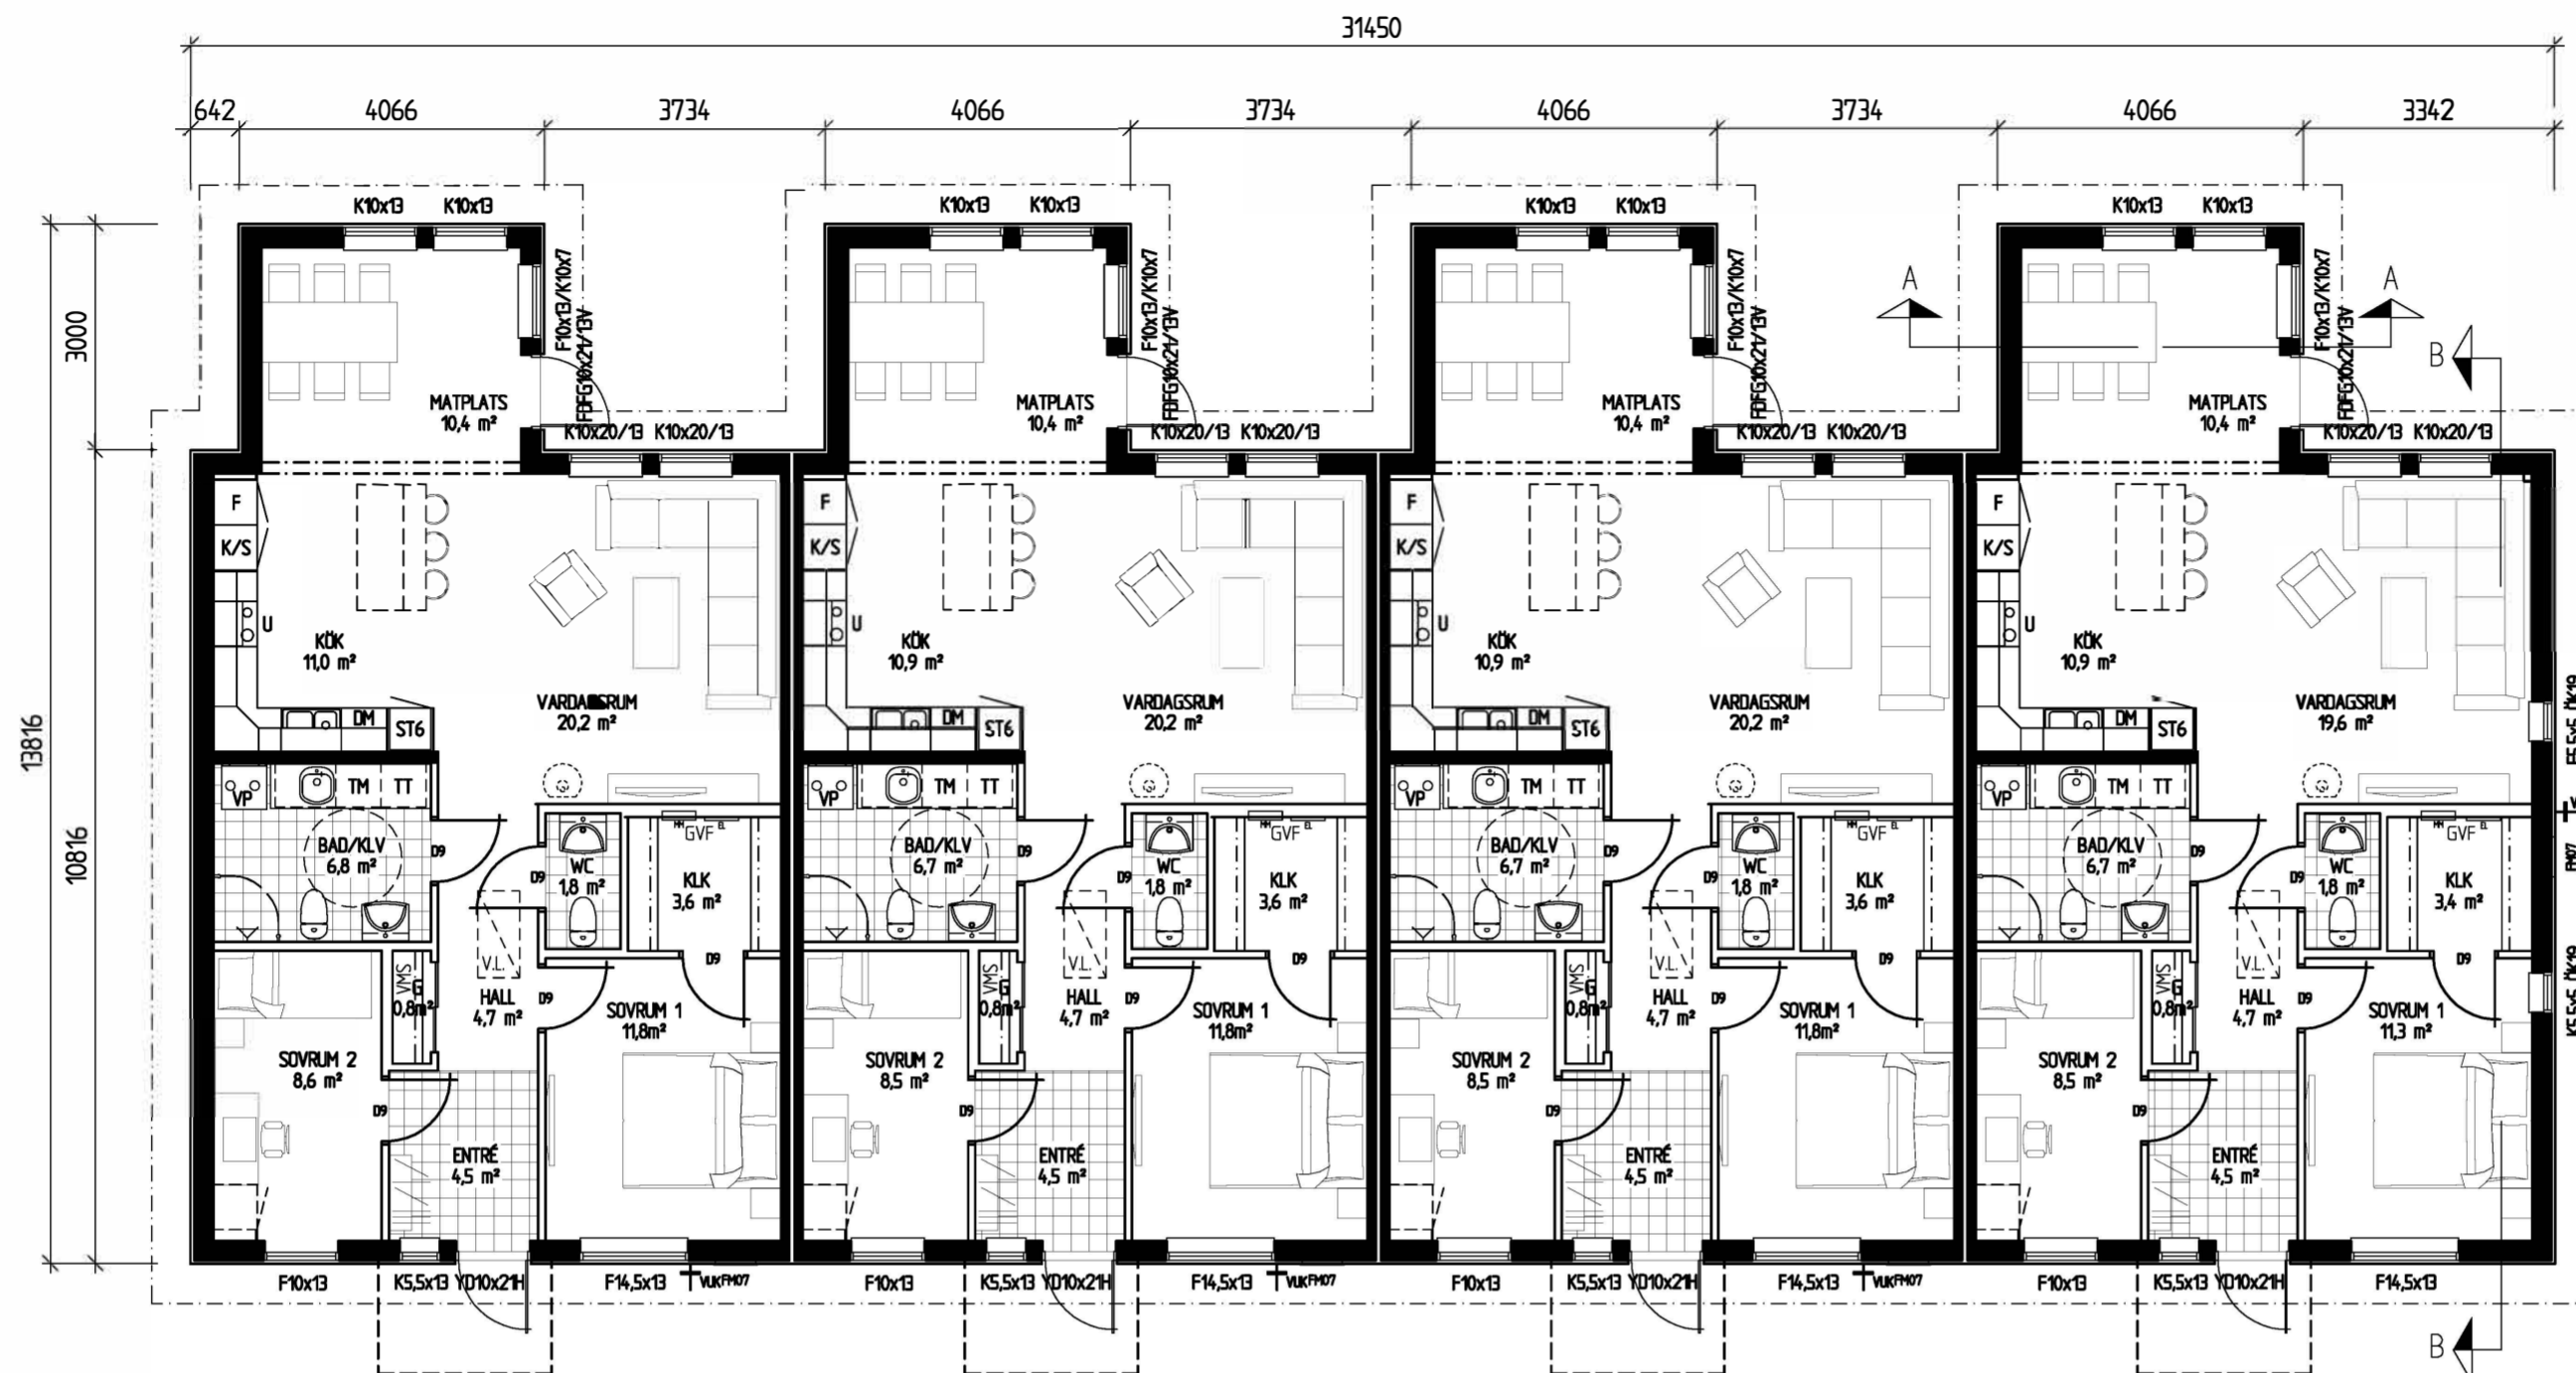

HUS 1, 5, 9

ENTRÉVÅNING 87,3 m² BOA
389,0 m² BYA

HUS 2, 6, 10


ENTRÉVÅNING 87,0 m² BOA

HUS 3, 7, 11


ENTRÉVÅNING 87,0 m² BOA

HUS 4, 8, 12

ENTRÉVÅNING 85,8 m² BOA

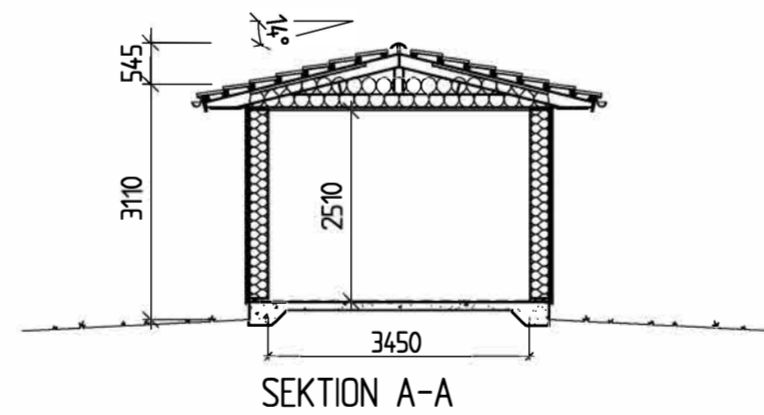

SEKTION A-A

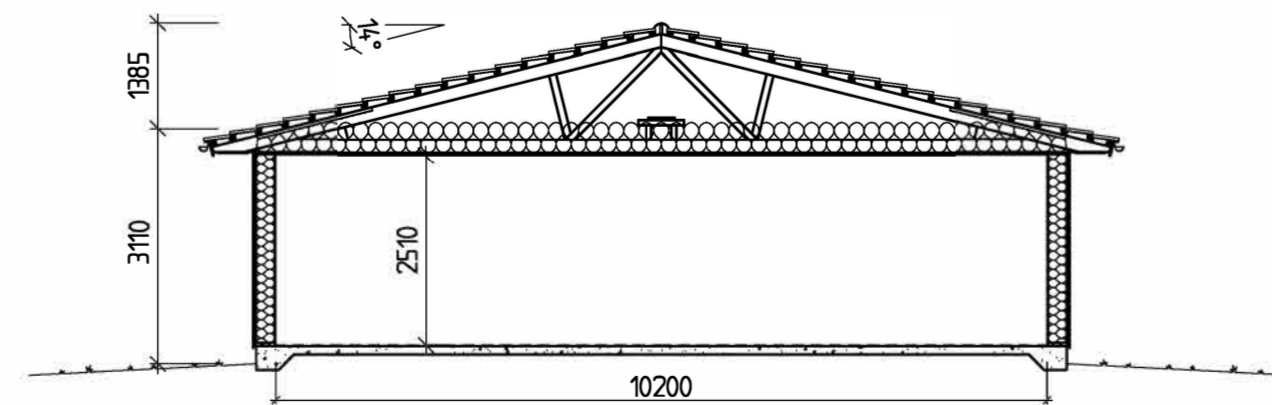

SEKTION B-B

FÖRSLAGSRITNING

| | | | | | | |
|---|-------------|---|-------------|----------------------|------|-------|
| 2020-01-01 | GRUPPHUS 87 | REG | ANT | REGISTRERINGEN AVSER | SIGN | DATUM |
| SVENSK HUS PRODUKTION BOX 67 295 21 BRÖMÖLLA 0456-455 00 info@svensktusproduktion.se www.svensktusproduktion.se | | LÖVUDDEN 1:123 HÄRNÖSAND KOMMUN NYBYGGNAD AV RADHUS, 12 ENHETER LILSKÅR PRODUKTION AB PLAN, SEKTIONER | | SKALA 1:100 (A3) | | |
| KONSTR AV | GRANSKAD AV | ARBETSNUMMER | | | | |
| FB | | ORDER | | | | |
| BRÖMÖLLA | 2020-12-16 | KOD TYP POS | 87F1-S SPEC | RITINGSNUMMER | A:02 | REG |
| | | | | | | B |

ALLT UTÖVER TECKNAT KONTRAKT INGÅR EJ I SVENSK HUSPRODUKTION ABs ENTREPRENAD