



		RITNINGSFÖRTECKNING		ANTAL BLAD	BLAD NR.
				(1)	1
<input checked="" type="checkbox"/> A <input type="checkbox"/> K <input type="checkbox"/> V <input type="checkbox"/> E		UPPDRAG		UPPDRAG NR.	
		Brf Vikaholms Trädgårdar		01	
<input type="checkbox"/> L <input type="checkbox"/>		Tillbyggnad av uterum med inglasning		HANDLÄGGARE	
				-	
				DATUM	SENASTE ÄNDRING
				22-06-21	2023-04-26
RITNINGSNUMMER	REV	RITNINGENS INNEHÅLL	Skala	RITNINGSDATUM	ÄNDRINGSDATUM
A-01-1		Situationsplan	1:500	22-06-12	
A-40-1-020		Parhus 19A-F, 6A-F	1:100	22-08-04	
A-40-1-021		Radhus 15A-E	1:100	22-08-04	
A-40-1-022		Radhus 2A-C, 4A-C, 17A-C	1:100	22-08-04	
A-40-2-020		Typsektion A-A, B-B, C-C	1:100	22-08-04	
A-40-3-020		Radhus 19A-F, 6A-F	1:100	23-04-26	
A-40-3-021		Radhus 15A-E	1:100	22-06-13	
A-40-3-022		Radhus 2A-C, 4A-C, 17A-C	1:100	22-06-14	
A-40-3-023		Materialföreskrifter	1:100	23-04-26	

FÖRKLARINGAR

 - Tillbyggnad

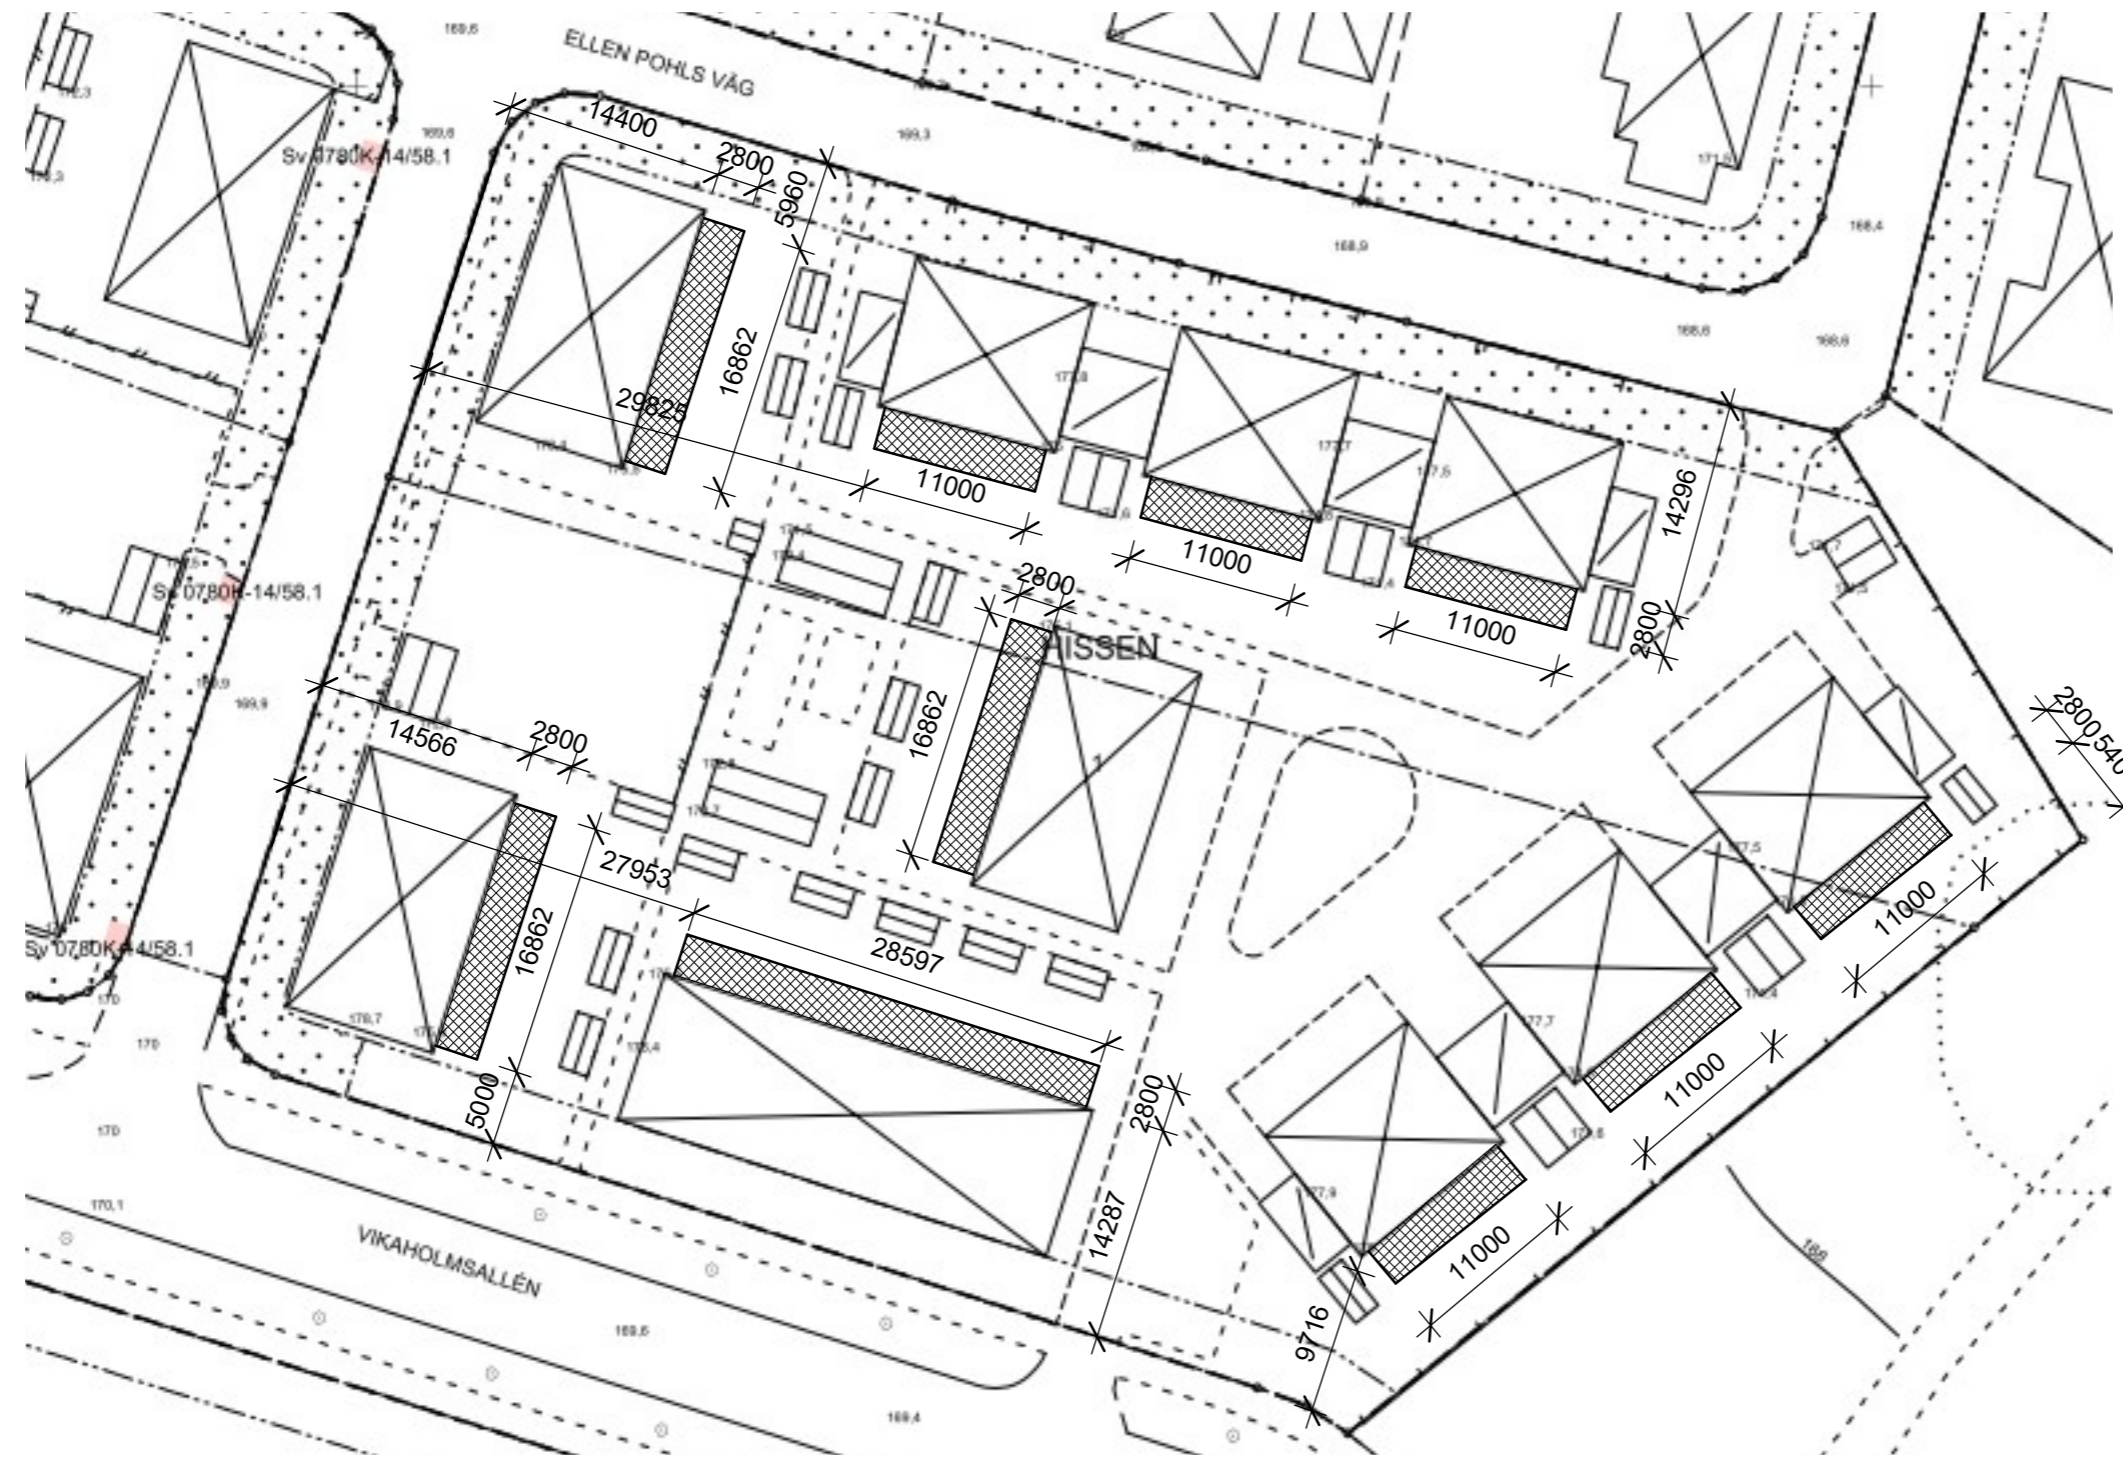

BYGGLOVSHANDLING

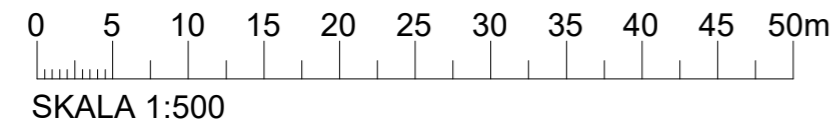


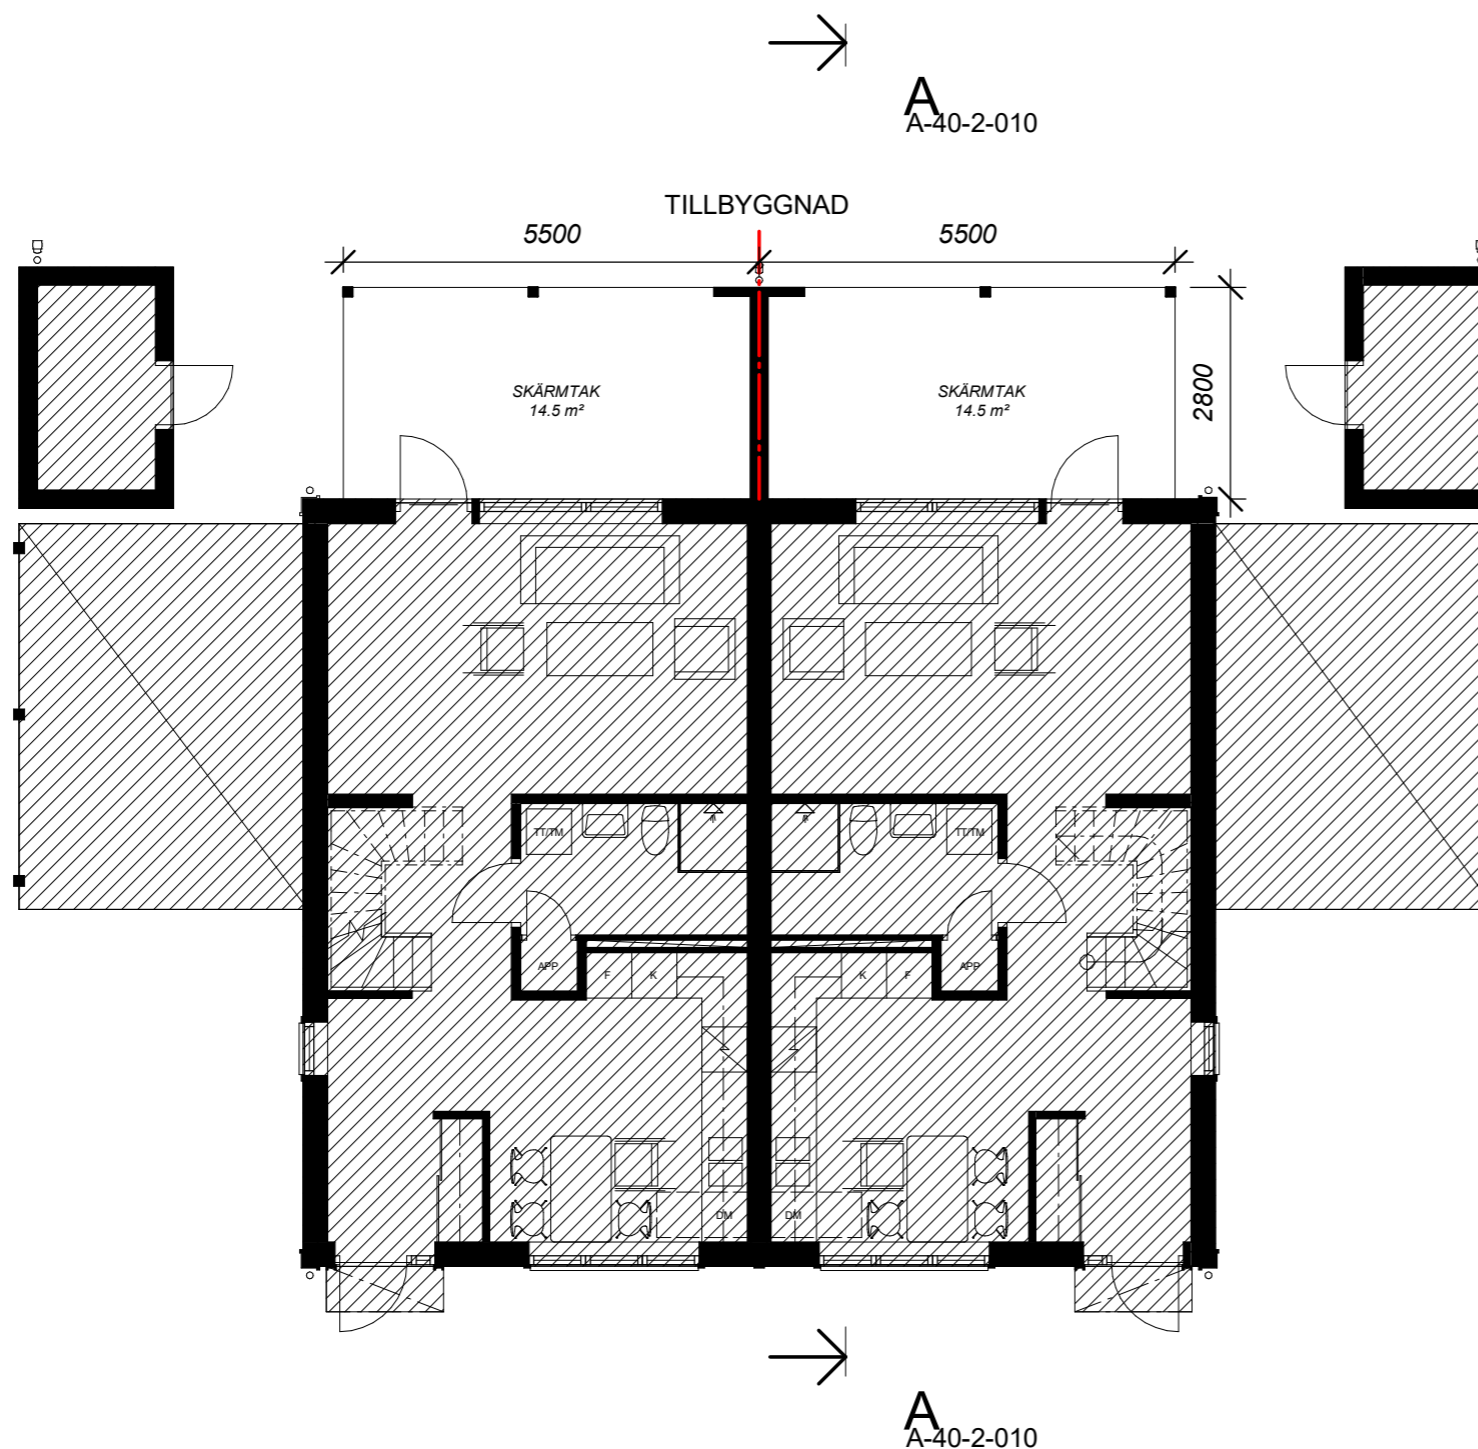
BET	ANT	ÄNDRINGEN AVSER	SIGN	DATUM
<p>Brf Vikaholms Trädgårdar Växjö Hissen 1 Tillbyggnad av uterum och skärmtak Situationsplan</p>				
RITAD/KONSTR AV	HANDLÄGGARE	UPPDRAGS.NR	SKALA 1:500	
DF		01		
ORT/DATUM	ANSVARIG	KOD/TYP/POS	RITNINGNUMMER	ÄNDR. B.
22-06-12	BRF		A-01-1	

FÖRKLARINGAR OCH FÖRESKRIFTER

 - Befintligt

Tillbyggnaden avses ej för uppvärmning och ökar BYA/BTA per lägenhet med ca 15,4 m².

 Brandcellsgräns EI60




BYGGLOVSHANDLING


BET	ANT	ÄNDRINGEN AVSER	SIGN	DATUM
		Brf Vikaholms Trädgårdar		
		Växjö Hissen 1		
		Tillbyggnad av uterum och skärmtak		
		Parhus 19A-F, 6A-F		
		Plan		SKALA 1:100
RITAD/KONSTR AV	HANDLÄGGARE	UPPDRAGS.NR		
DF		01		
ORT/DATUM	ANSVARIG	KOD/TYP/POS	RITNINGNUMMER	ÄNDR B.
22-08-04	Brf		A-40-1-020	

FÖRKLARINGAR OCH FÖRESKRIFTER

 - Befintligt

Tillbyggnaden avses ej för uppvärmning och ökar BYA/BTA per lägenhet med ca 15,4 m².

 Brandcellsgräns EI60

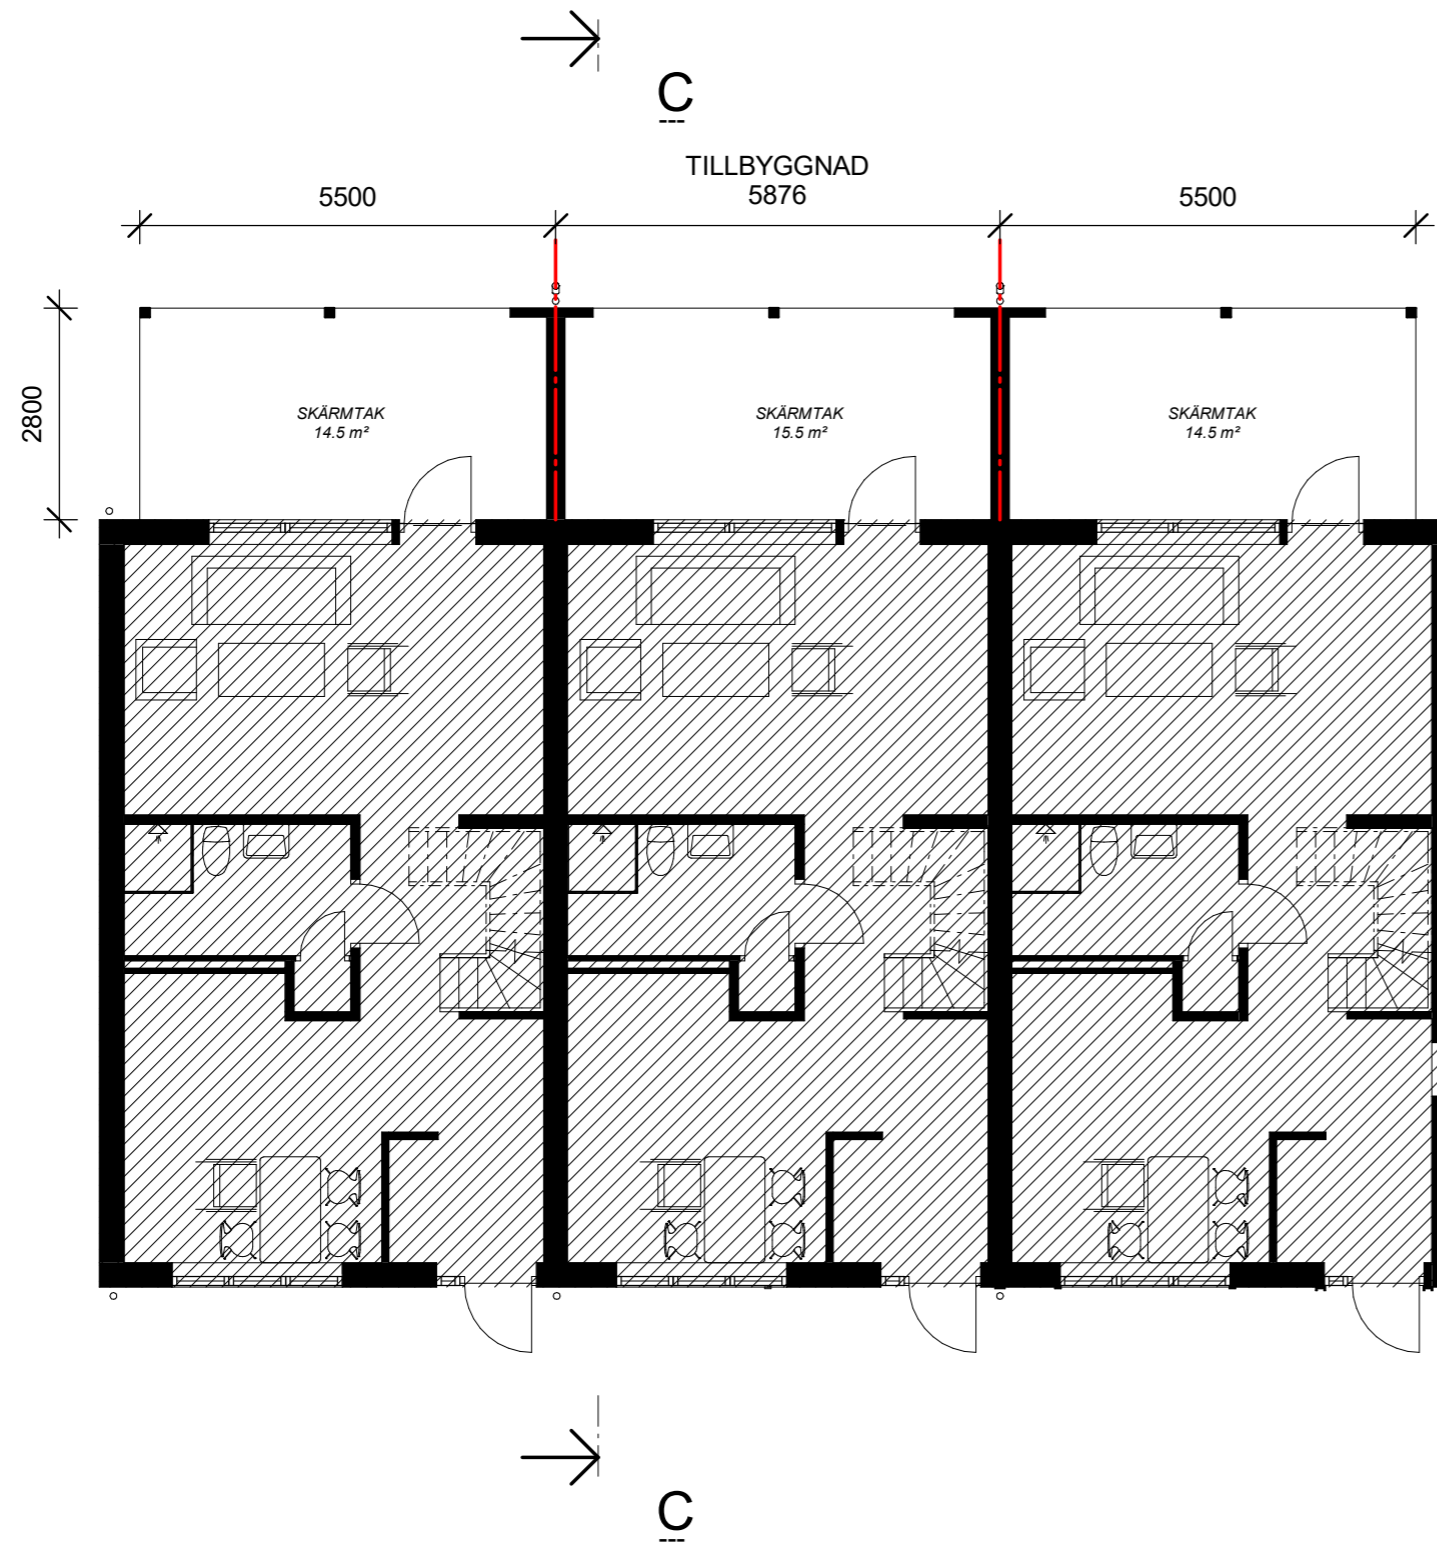


BYGGLOVSHANDLING


BET	ANT	ÄNDRINGEN AVSER	SIGN	DATUM
		Brf Vikaholms Trädgårdar		
		Växjö Hissen 1		
		Tillbyggnad av uterum och skärmtak		
		Radhus 15A-E		
		Plan		SKALA 1:100
RITAD/KONSTR AV	HANLÄGGARE	UPPDRAGS.NR		
DF		01		
ORT/DATUM	ANSVARIG	KOD/TYP/POS	RITNINGSNUMMER	ÄNDR B.
22-08-04	Brf		A-40-1-021	

FÖRKLARINGAR OCH FÖRESKRIFTER

 - Befintligt

Tillbyggnaden avses ej för uppvärmning och ökar BYA/BTA per lägenhet med ca 15,4 m².

 - Brandcellsgräns EI60

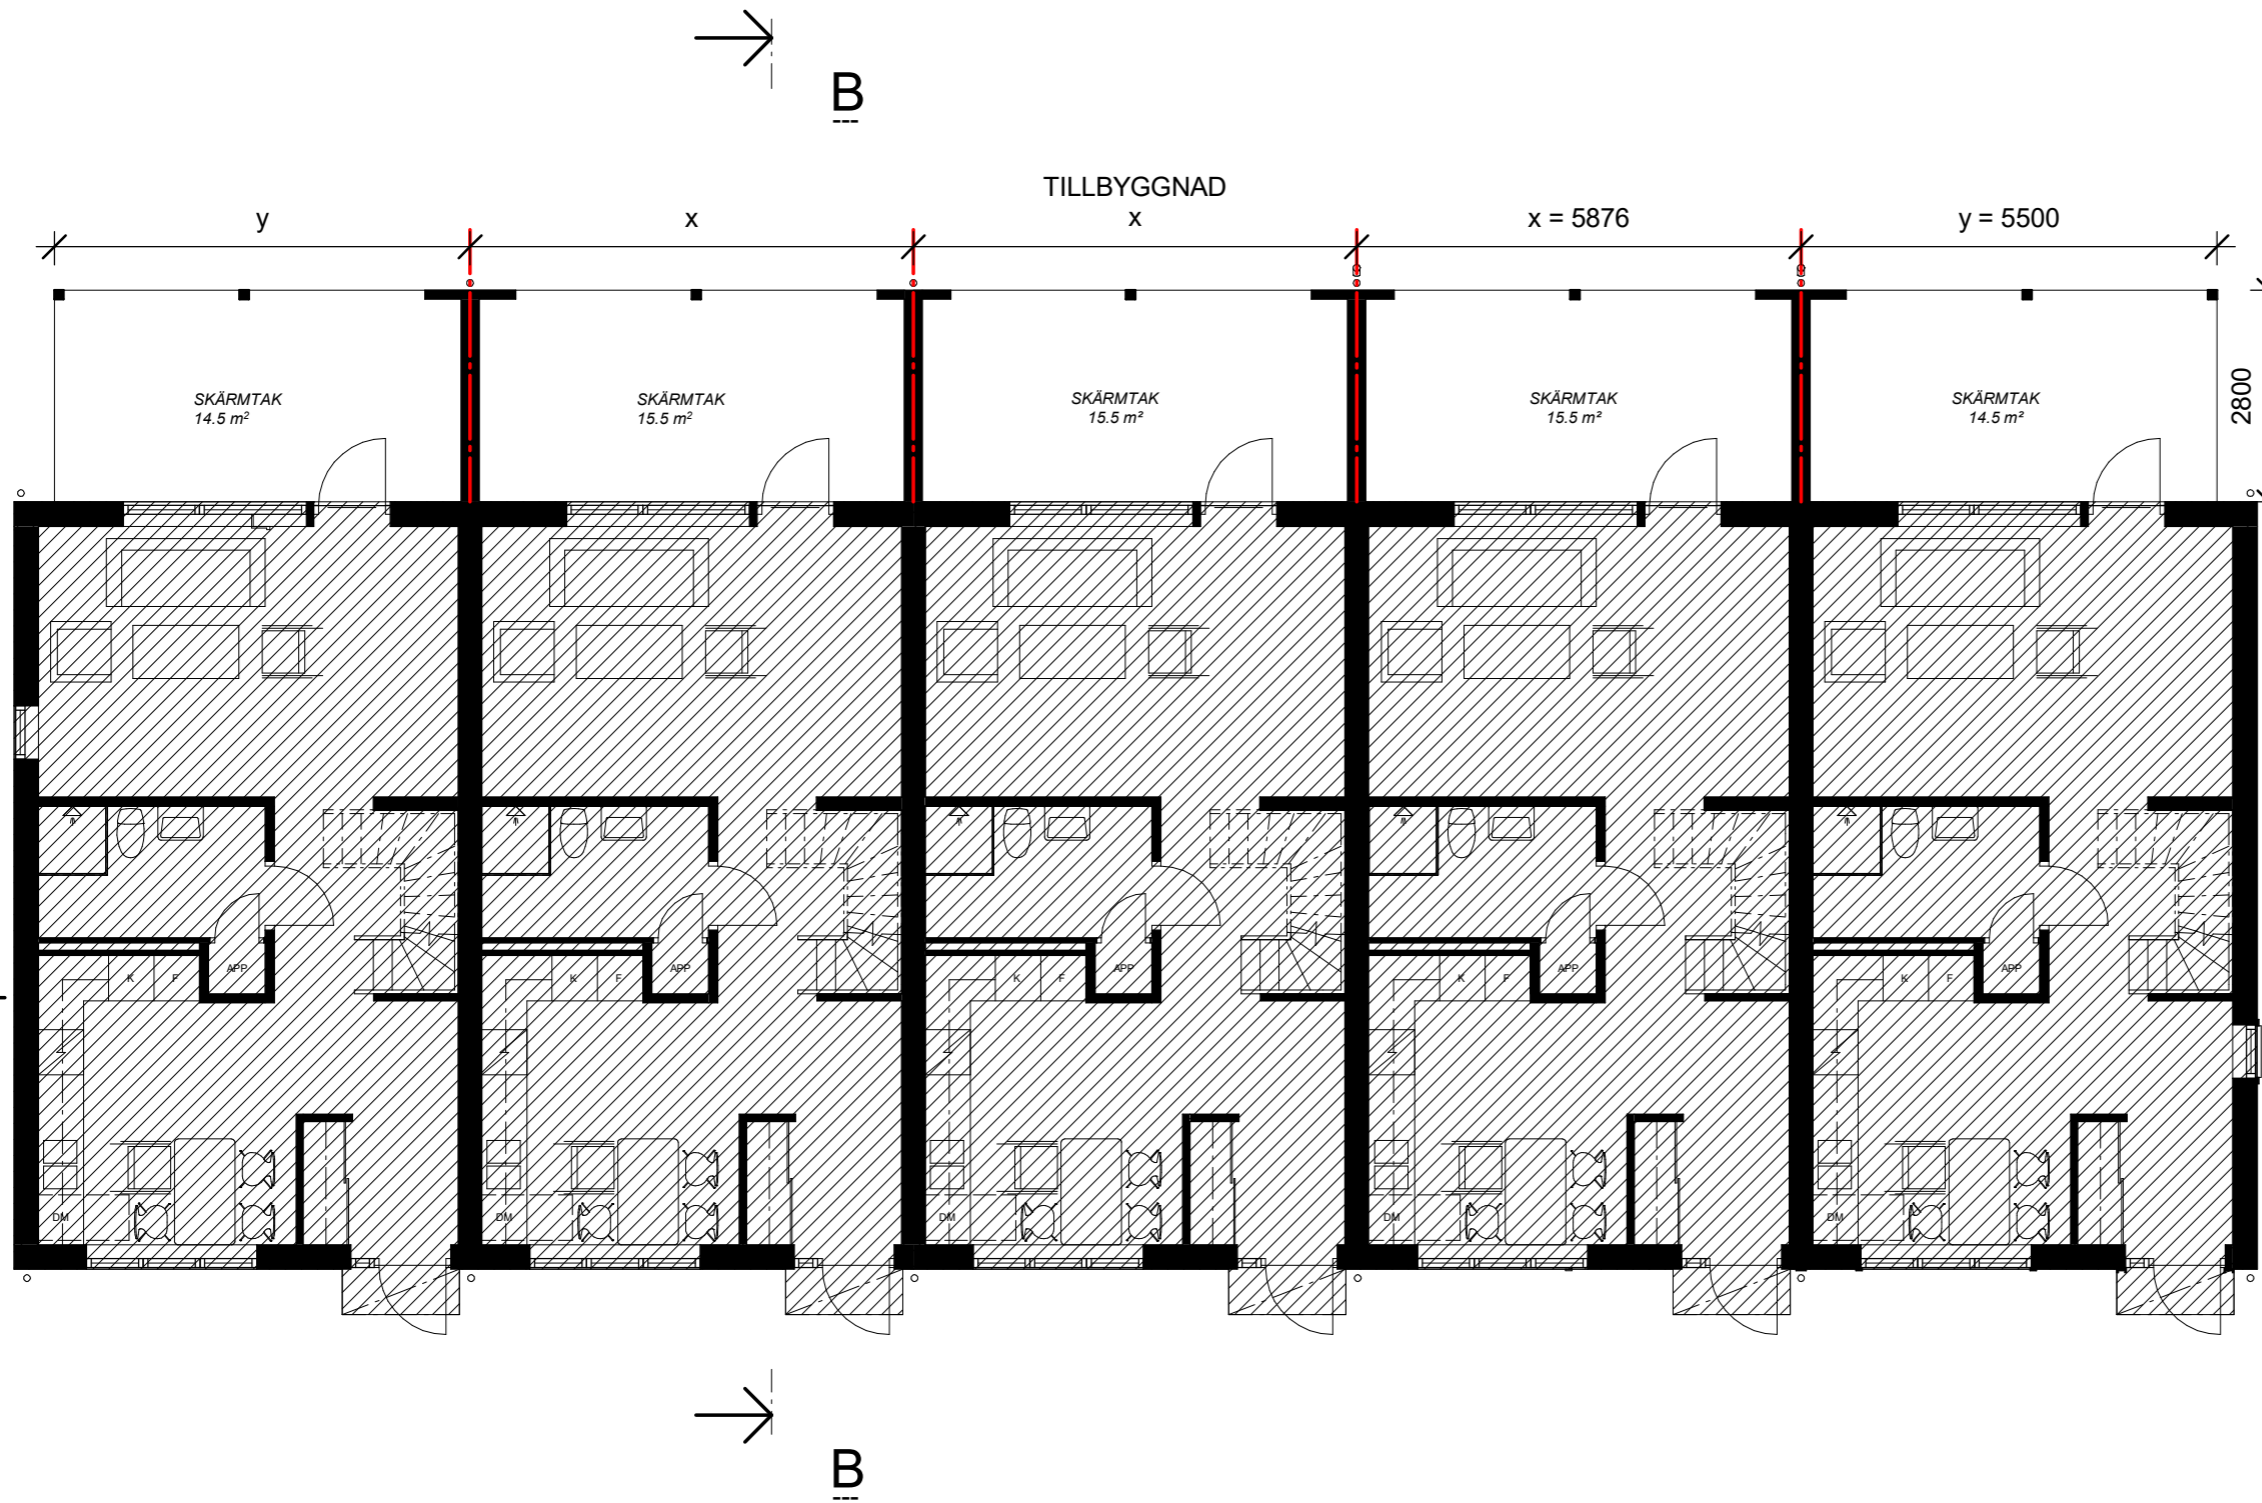

BYGGLOVSHANDLING

BET			ANT			ÄNDRINGEN AVSER			SIGN			DATUM		
						Brf Vikaholms Trädgårdar								
						Växjö Hissen 1								
						Tillbyggnad av uterum och skärmtak								
						Radhus 2A-C, 4A-C, 17A-C								
						Plan						SKALA 1:100		
RITAD/KONSTR AV			HANDLÄGGARE			UPPDRAGS.NR								
DF						01								
ORT/DATUM			ANSVARIG			KOD/TYP/POS			RITNINGNUMMER			ÄNDR B.		
22-08-04			Brf						A-40-1-022					


FÖRKLARINGAR OCH FÖRESKRIFTER




- Befintligt

Tillbyggnaden avses ej för uppvärmning och ökar BYA/BTA per lägenhet med ca 15,4 m².

--- Brandcellsgräns EI60

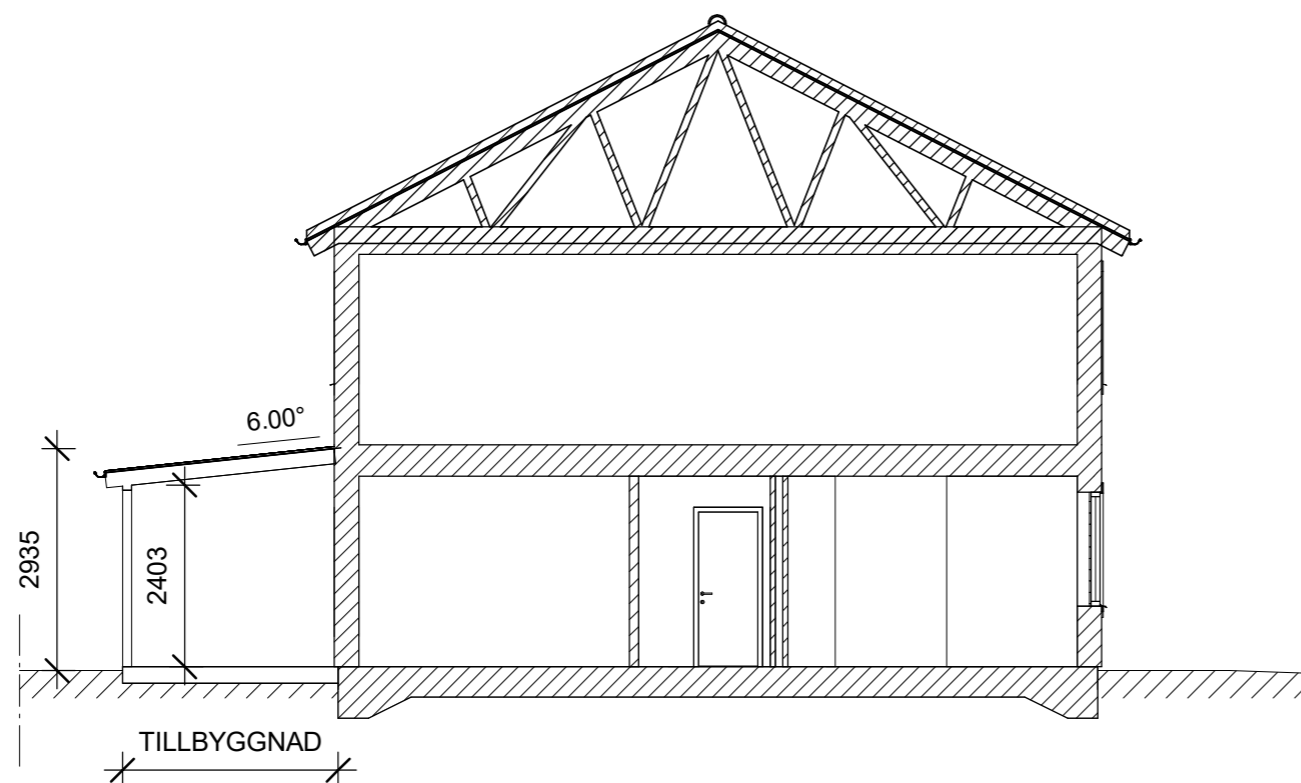



BYGGLOVSHANDLING

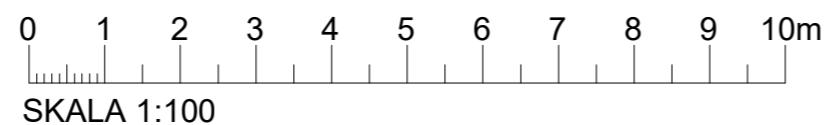

BET	ANT	ÄNDRINGEN AVSER	SIGN	DATUM
		Brf Vikaholms Trädgårdar		
		Växjö Hissen 1		
		Tillbyggnad av skärmtak		
		Typsektion A-A, B-B, C-C		
		Sektion		SKALA 1:100
RITAD/KONSTR AV	HANDLÄGGARE	UPPDRAGS.NR		
DF		01		
ORT/DATUM	ANSVARIG	KOD/TYP/POS	RITNINGSNUMMER	ÄNDR B.
22-08-04	Brf		A-40-2-020	

HÄNVISNINGAR




Förklaringar och föreskrifter gällande materialval, se ritn. A-40-0-001.

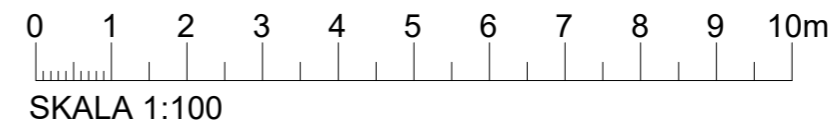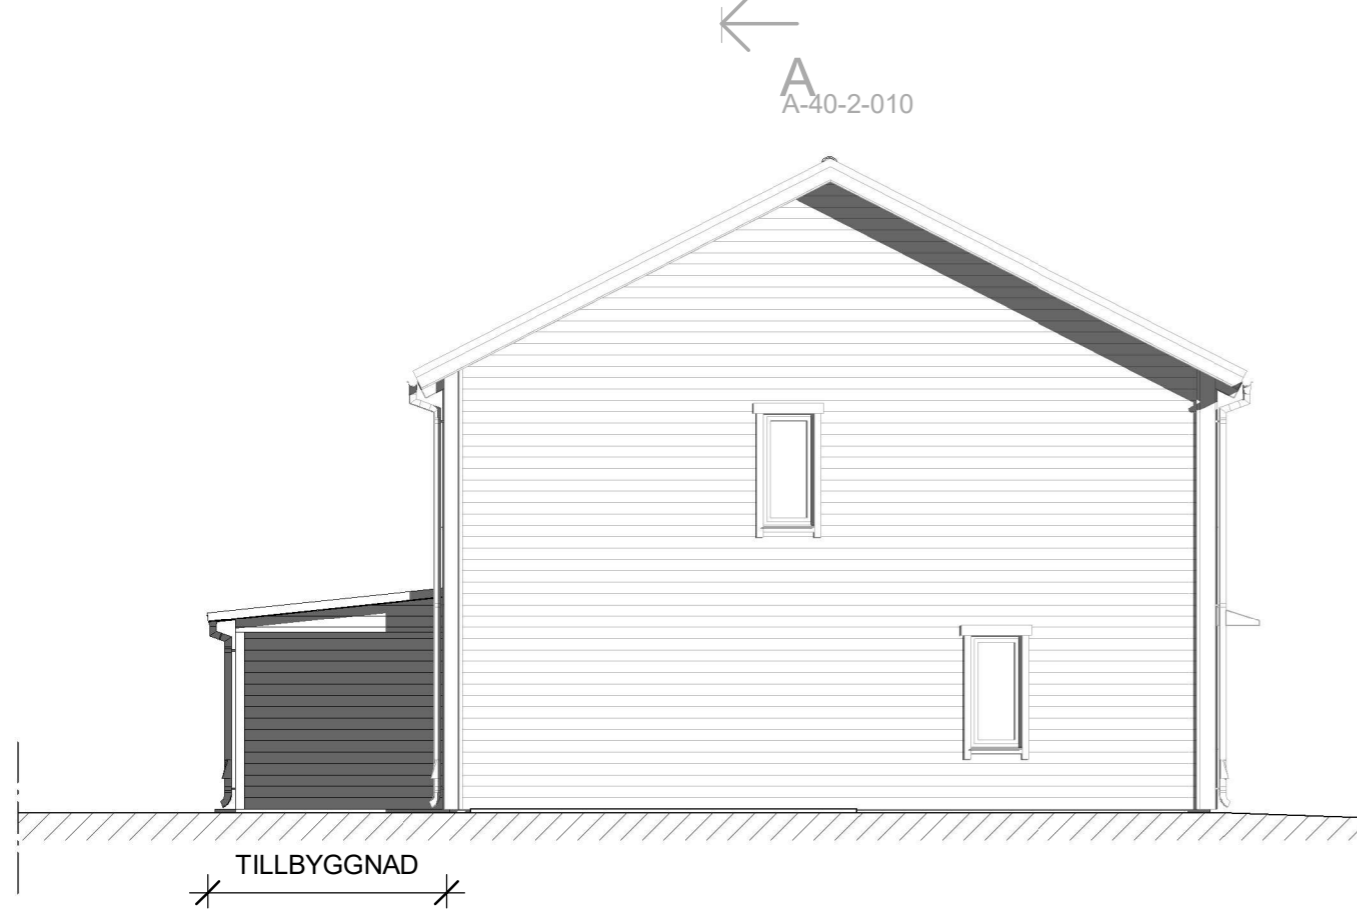

			BET	ANT	ÄNDRINGEN AVSER	SIGN	DATUM
			Brf Vikaholms Trädgårdar				
			Växjö Hissen 1				
			Tillbyggnad av uterum och skärmtak				
			Radhus 19A-F, 6A-F				
			Fasader				
			SKALA 1:100				
RITAD/KONSTR AV	HANDLÄGGARE	UPPDRAGS.NR					
DF		01					
ORT/DATUM	ANSVARIG	KOD/TYP/POS	RITNINGSNUMMER		ÄNDR. B.		
23-04-26	BRF		A-40-3-020				

HÄNVISNINGAR




Förklaringar och föreskrifter gällande materialval, se ritn. A-40-0-001.

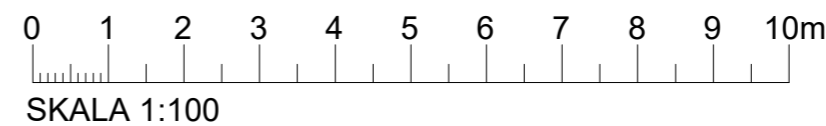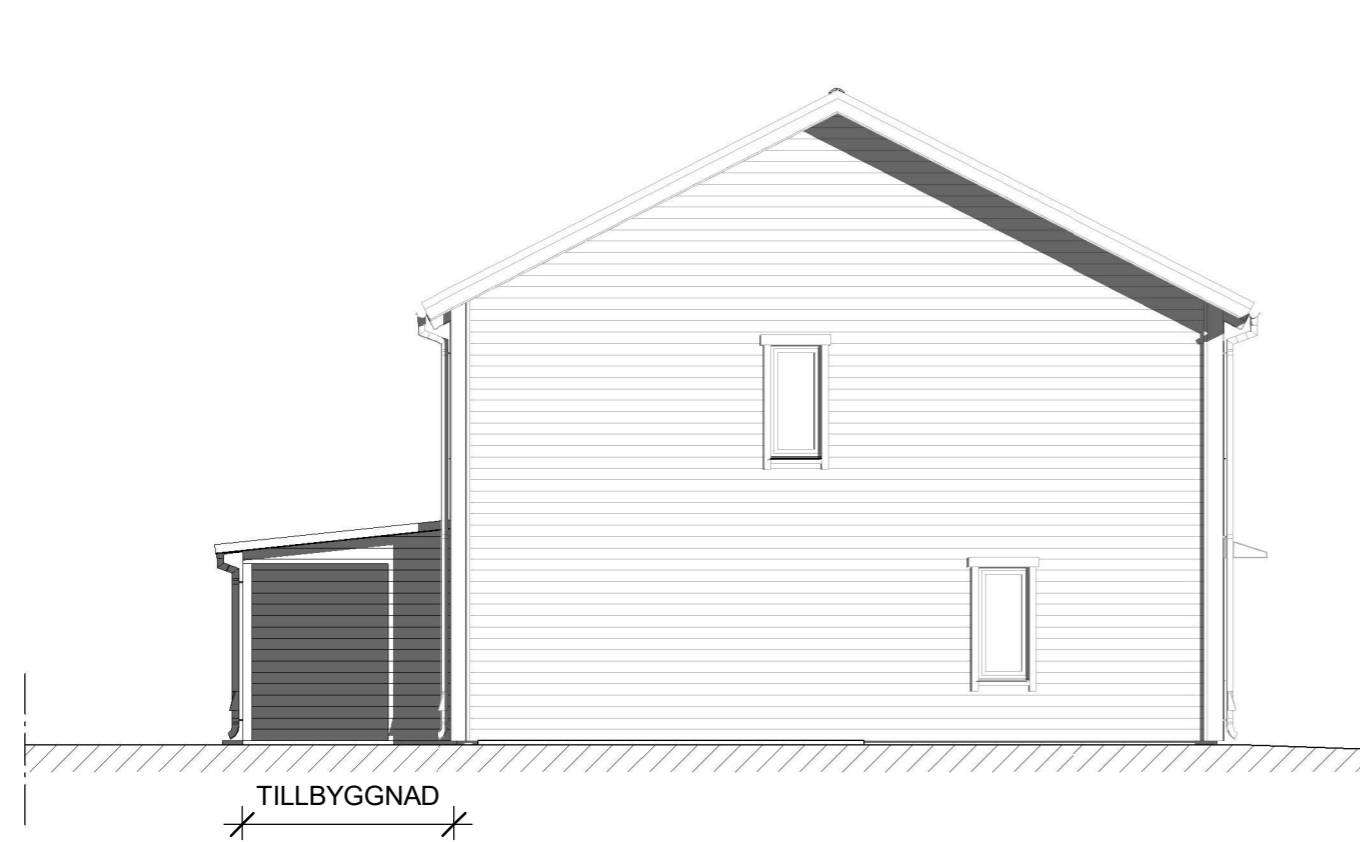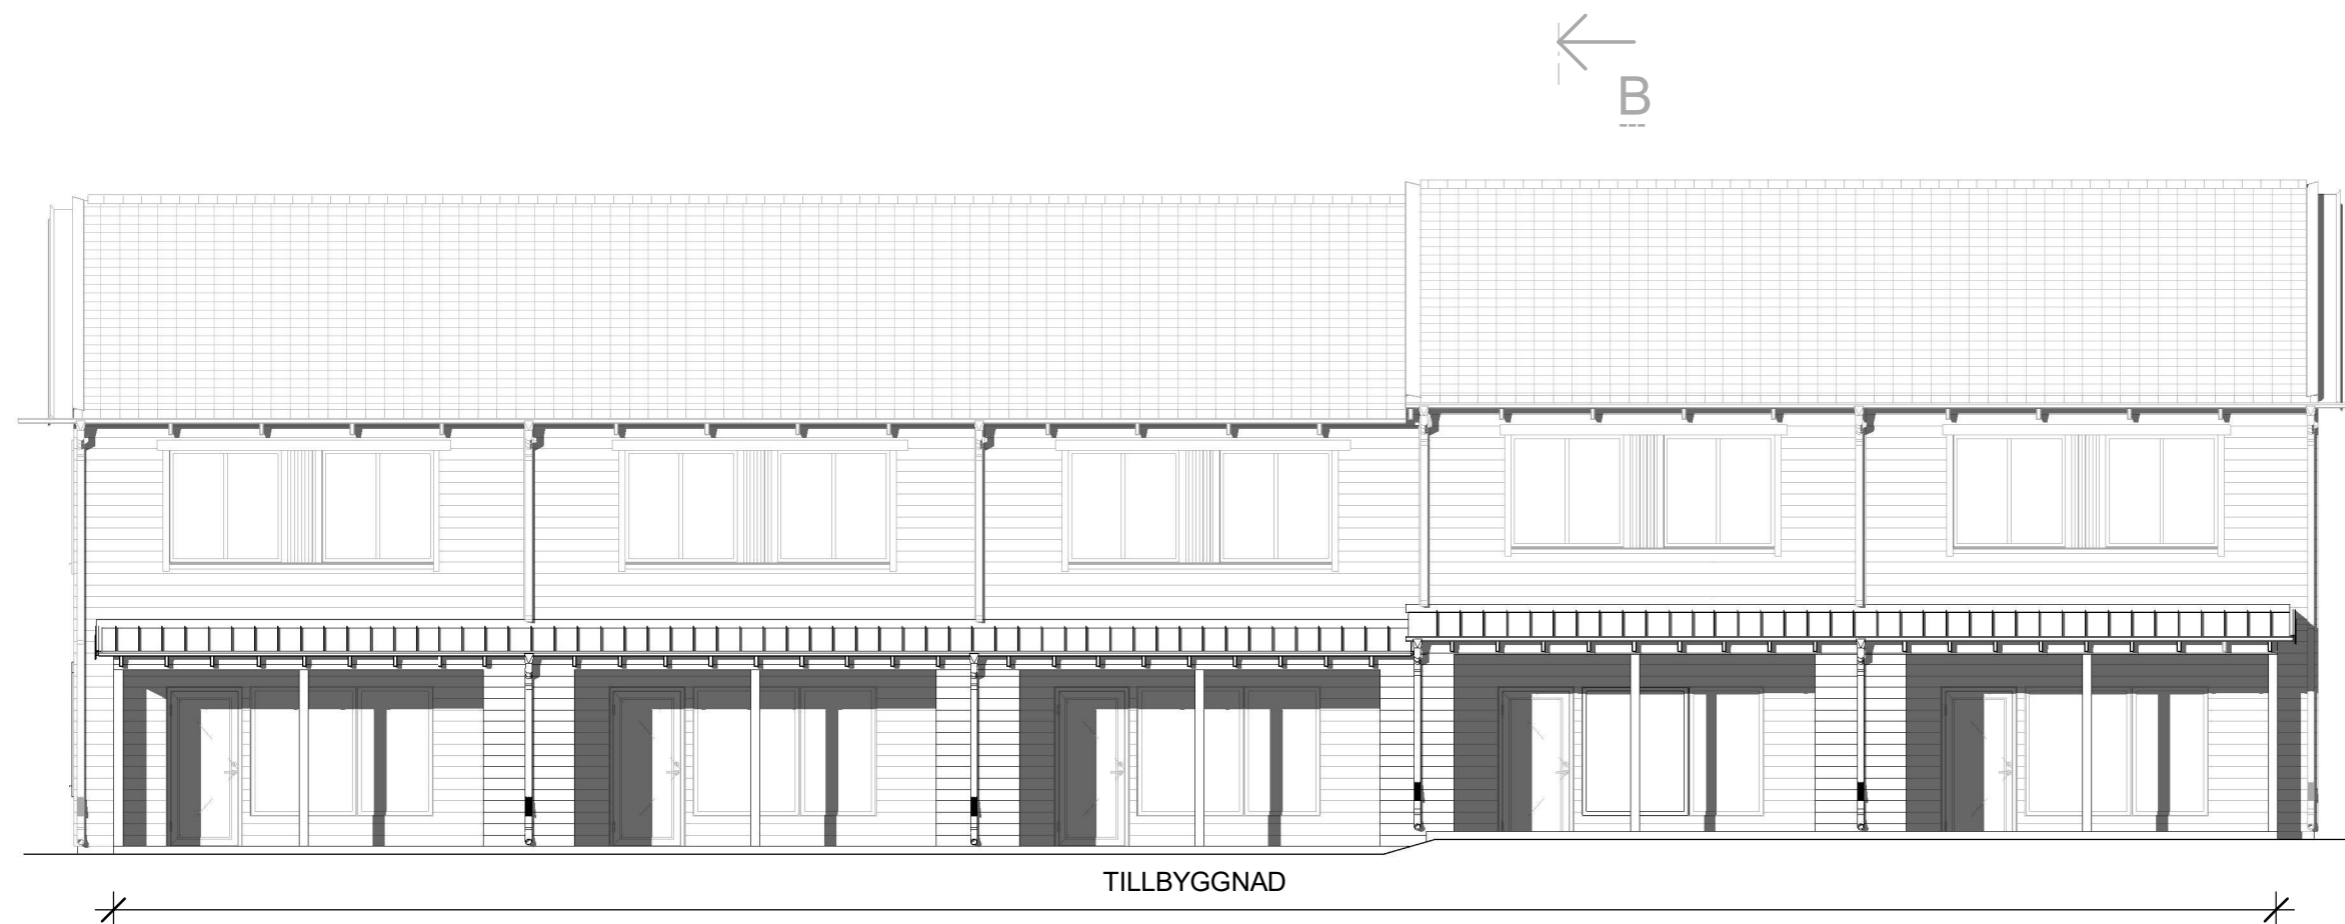

			BET	ANT	ÄNDRINGEN AVSER	SIGN	DATUM
			Brf Vikaholms Trädgårdar				
			Växjö Hissen 1				
			Tillbyggnad av uterum och skärmtak				
			Radhus 15A-E				
			Fasader				
			SKALA 1:100				
RITAD/KONSTR AV	HANDLÄGGARE	UPPDRAGS.NR					
DF		01					
ORT/DATUM	ANSVARIG	KOD/TYP/POS		RITNINGSNUMMER		ÄNDR. B.	
22-06-13	BRF			A-40-3-021			

HÄNVISNINGAR

Förklaringar och föreskrifter gällande materialval, se ritn. A-40-0-001.

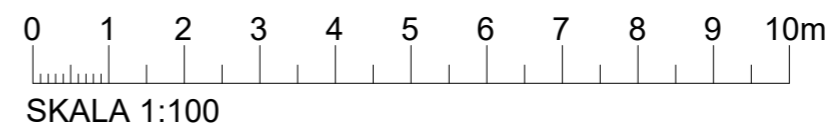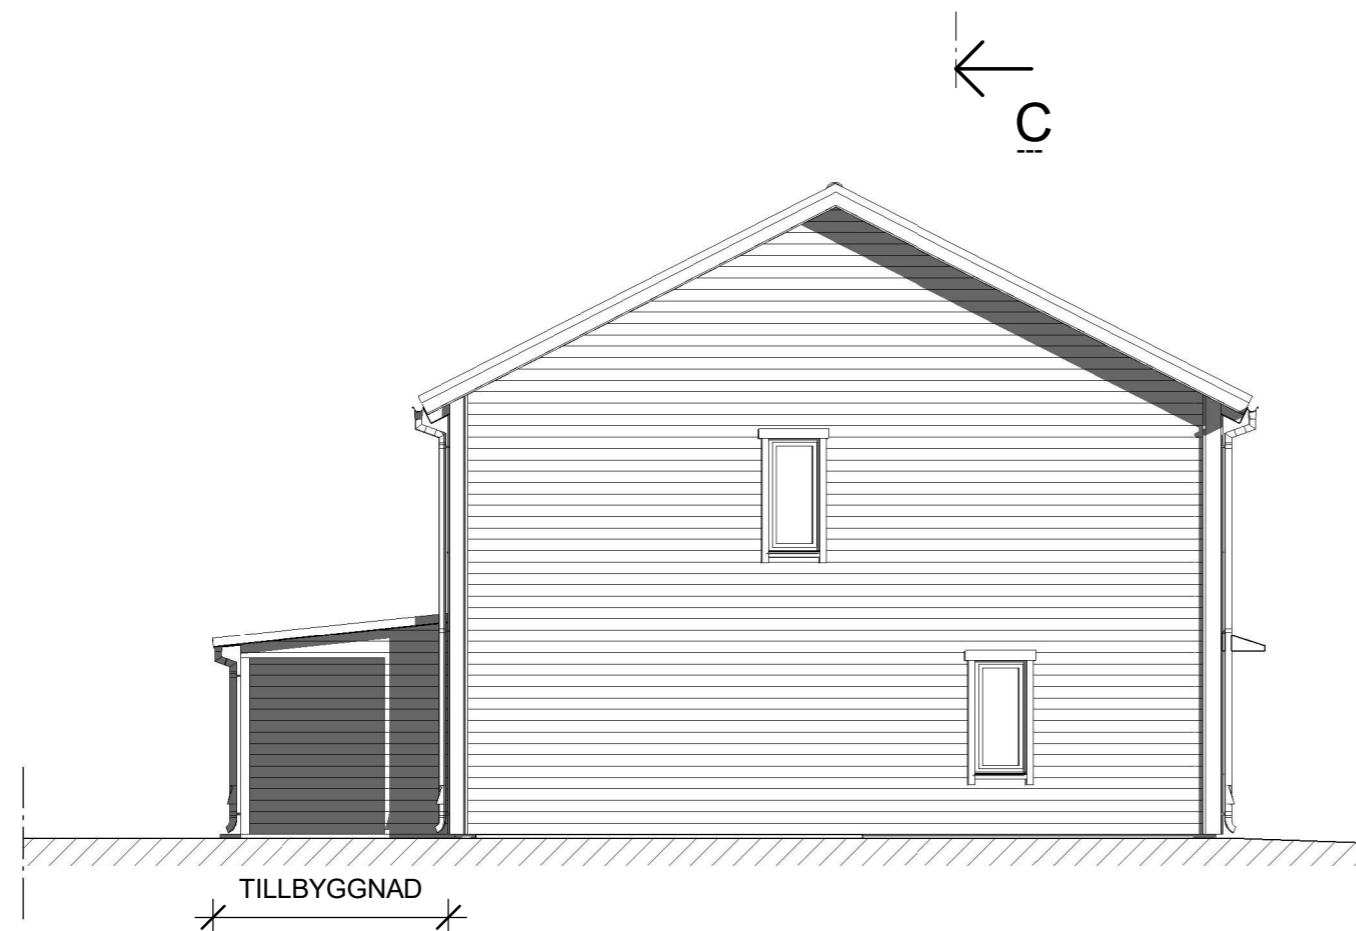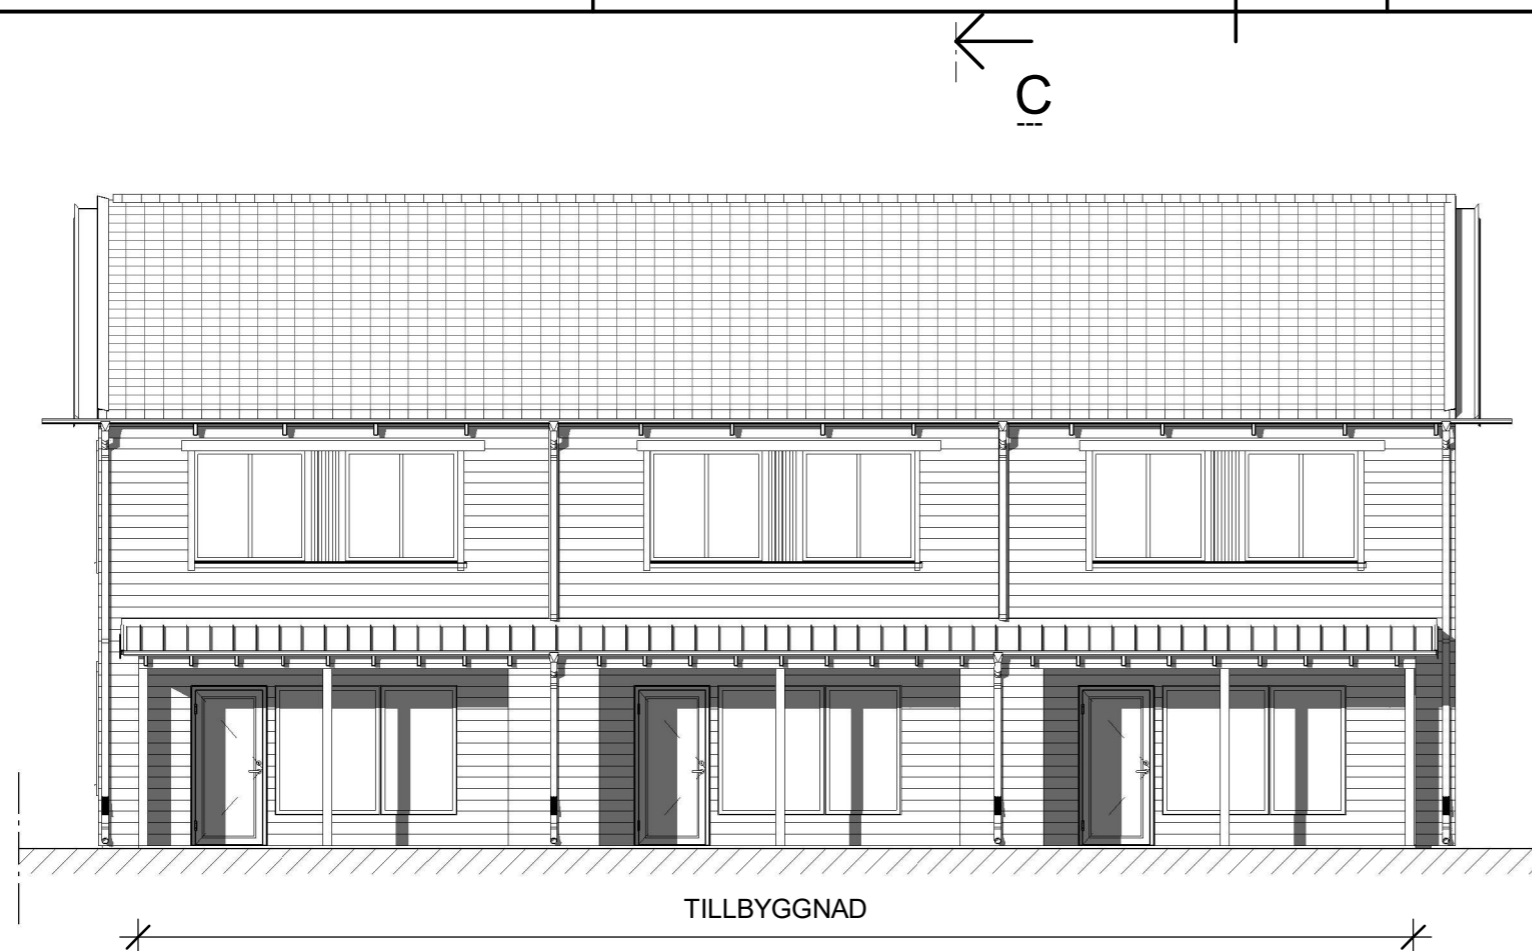

			BET	ANT	ÄNDRINGEN AVSER	SIGN	DATUM
			Brf Vikaholms Trädgårdar				
			Växjö Hissen 1				
			Tillbyggnad av uterum och skärmtak				
			Radhus 2A-C, 4A-C, 17A-C				
			Fasader				
			SKALA 1:100				
RITAD/KONSTR AV	HANDLÄGGARE	UPPDRAGS.NR					
DF		01					
ORT/DATUM	ANSVARIG		KOD/TYP/POS	RITNINGSNUMMER	ÄNDR. B.		
22-06-14	BRF			A-40-3-022			

FÖRKLARINGAR OCH FÖRESKRIFTER GÄLLANDE MATERIALVAL

Syftet med material- och kulörbeskrivningen är att tillbyggnader skall utföras enhetligt inom bostadsrättsföreningen samt förhålla sig till den befintliga utformningen.

Konstruktion

Tillbyggnader skall uppföras i träregelstomme och byggas på befintligt tralldäck. Tralldäcket skall förstärkas så att detta klarar tillkommande laster.

Fasad

Fasader skall utföras med liggande träpanel i samma dimension som husets befintliga fasad. Fasaden ska målas med samma färg som befintlig huskropp, färgkoder enligt följande:

- Brun - NCS S 5005-Y20R
- Ljusgrå - NCS S 1502-Y.

För förtydligande, tillbyggnader i anslutning mot en huskropp med ljusgrå fasad skall målas ljusgrå och vice versa.

Tak

Takbeläggning skall utföras som antingen bandad varmförzinkad stålplåt eller plasttak. De två olika takmaterialen skall vara av följande befintliga utföranden:

1. För stålplåttak, se skärmtaket ovanför respektive entré
2. För plasttak, se garagetaket för respektive parhus.

Takkomplettering och avvattning

Hängränna, stuprör samt övriga utvändiga plåt detaljer skall utföras i varmförzinkad stålplåt.

Glaspartier

Vid inglasad tillbyggnad skall glaspartier vara skjutbara och av fabrikat Skånska Byggvaror eller likvärdigt. Glaspartier skall utföras oisolerade. Glasning skall vara av säkerhetsglas enligt leverantör.

BET	ANT	ÄNDRINGEN AVSER	SIGN	DATUM
		Brf Vikaholms Trädgårdar		
		Växjö Hissen 1		
		Tillbyggnad av uterum och skärmtak		
		Materialföreskrifter		
				SKALA 1:100
RITAD/KONSTR AV	HANDLÄGGARE	UPPDRAGS.NR		
DF	-	01		
ORT/DATUM	ANSVARIG	KOD/TYP/POS	RITNINGSNUMMER	ÄNDR B.
23-04-26	BRF		A-40-3-023	