




FASAD MOT ÖSTER

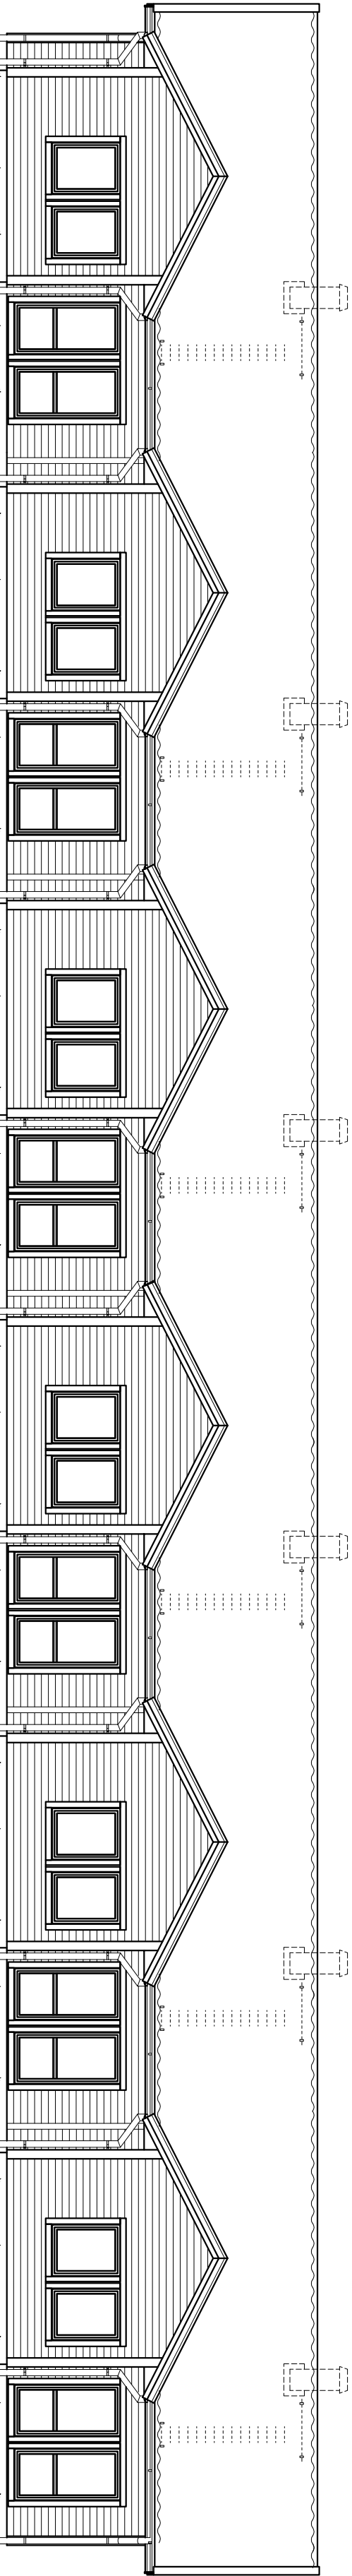

FASAD MOT VÄSTER

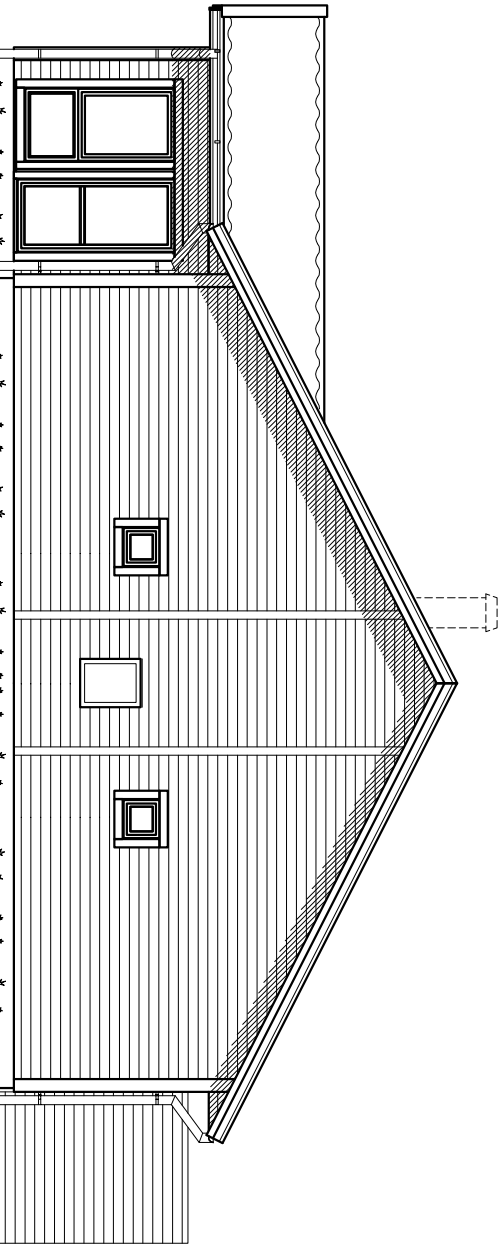

FASAD MOT SÖDER

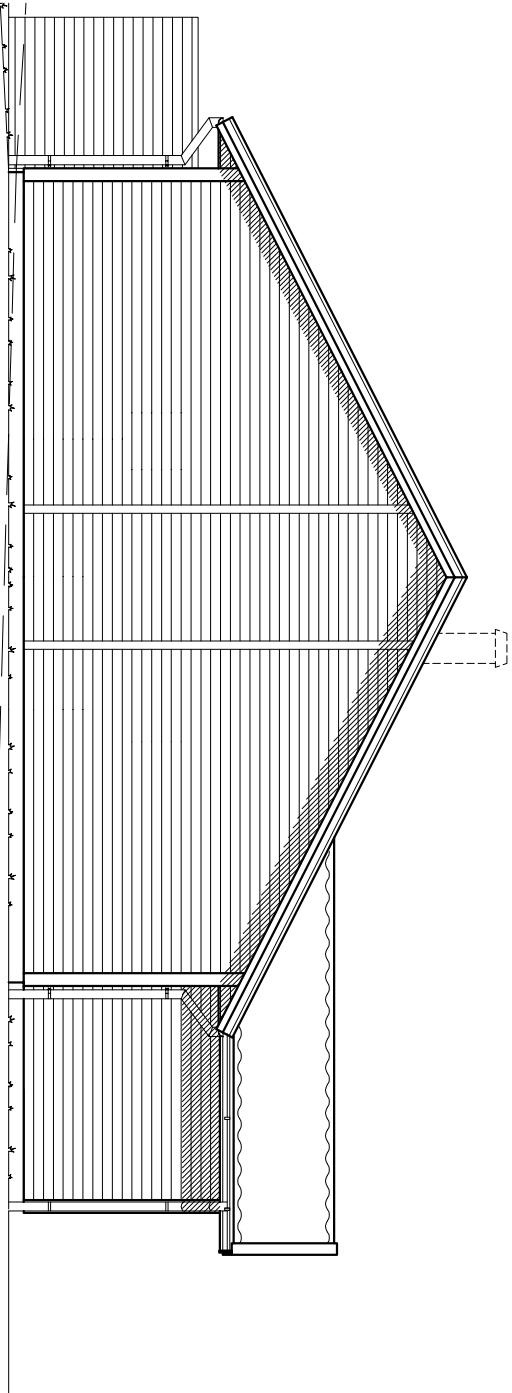

FASAD MOT NÖR

FÖRKLARINGAR:

- F = ÖPPNINGSBART FÖNSTER
- K = KÄRFFAST FÖNSTER
- R = RÅGLAS
- FM = FASADVÄTARSKÅP
- EL = ELCENTRAL
- MM = MULTIMEDIACENTRAL
- CD = CENTRALDÄMMISLÅRE
- VJK = VÄTTEUTKASTARE
- VL = VINDSLUCKA
- IL = INSPEKTIONSLUCKA
- GVF = GOLVVÄRMEFÖRDELARSKÅP
- TVF = TAPPVÄTTEFÖRDELARSKÅP
- VMS = VÄTTEVÄTTEFÖRDELARSKÅP
- BDA = BÄREÅ
- BIA = BÄREÅ
- BYA = BYGGÅREÅ

ALLT UTÖVER TECKNAT KONTRAKT INGÅR EJ I SVENSK HUSPRODUKTION ABS ENTREPRENAD

|   |  |             |  |                         |     |                       |      |            |
|---|--|-------------|--|-------------------------|-----|-----------------------|------|------------|
| 2020-01-01   |  | GRUPPHUS 87 |  |                         |     |                       |      |            |
| <div>SVENSK<br/>HUS<br/>PRODUKTION</div> <div>BOX 67<br/>295 21 BRÖCKLA<br/>0456-455 00<br/>info@svensktusproduktion.se<br/>www.svensktusproduktion.se</div> |  |             |  | B                       |     | PLANK                 | MH   | 2021-02-19 |
|   |  |             |  | A                       |     | TAK, MARKLINJER       | MH   | 2021-02-02 |
|   |  |             |  | REG                     | ANT | REGISTRERINGEN AVSEER | SIGN | DATUM      |
|   |  |             |  |                         |     |                       |      |            |
| KONSTR AV<br>GRANSKAD AV<br>MH   |  |             |  | ARBETSNUMMER<br>4000000 |     |                       |      |            |
| BRÖCKLA   |  |             |  | 2020-10-02              |     |                       |      |            |
| KOD TYP BSS   |  |             |  |                         |     |                       |      |            |
| 87F1 SPEC   |  |             |  |                         |     |                       |      |            |
| RITINGSNUMMER   |  |             |  |                         |     |                       |      |            |
| A.03   |  |             |  |                         |     |                       |      |            |
| B   |  |             |  |                         |     |                       |      |            |
| SKALA 1:100 (A2)   |  |             |  |                         |     |                       |      |            |