




- FÖRKLARINGAR:
- F = ÖPPNINGSBART FÖNSTER
 - K = KARMFAST FÖNSTER
 - R = RÄGLAS
 - FM = FASADMÄTARSKÅP
 - EL = ELCENTRAL
 - MM = MULTIMEDIACENTRAL
 - CD = CENTRALDAMMSUGARE
 - VUK = VATTENUTKASTARE
 - VL = VINDSLUCKA
 - IL = INSPEKTIONSLUCKA
 - GVF = GOLVVÄRMEFÖRDELARSKÅP
 - TVF = TAPPVATTENFÖRDELARSKÅP
 - VMS = VATTENMÄTARSKÅP MED TVF
 - BOA = BOAREA
 - BIA = BIAREA
 - BYA = BYGGGAREA

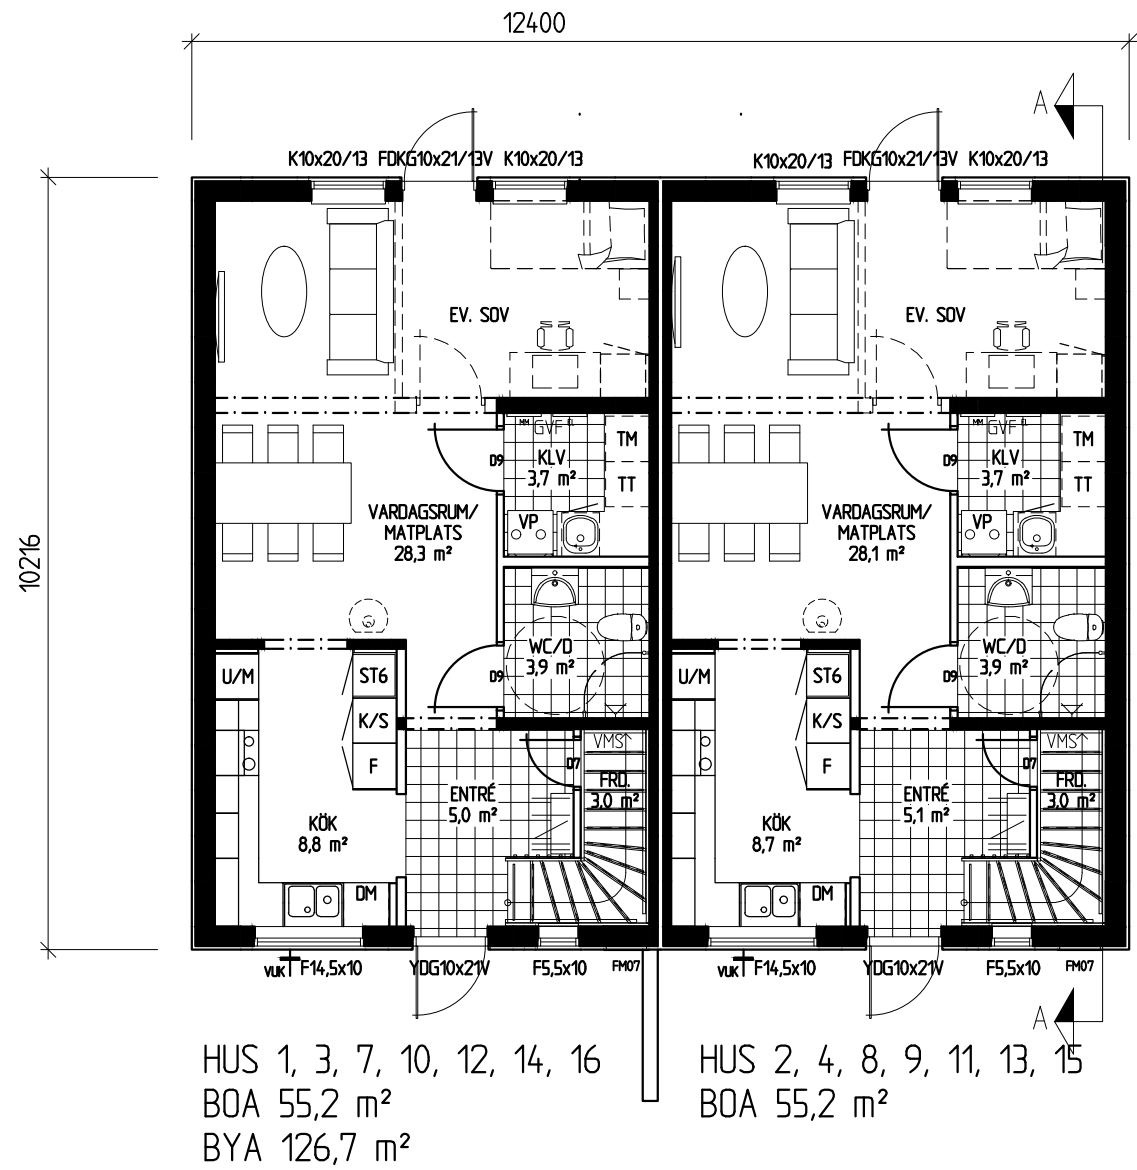

PLAN 1

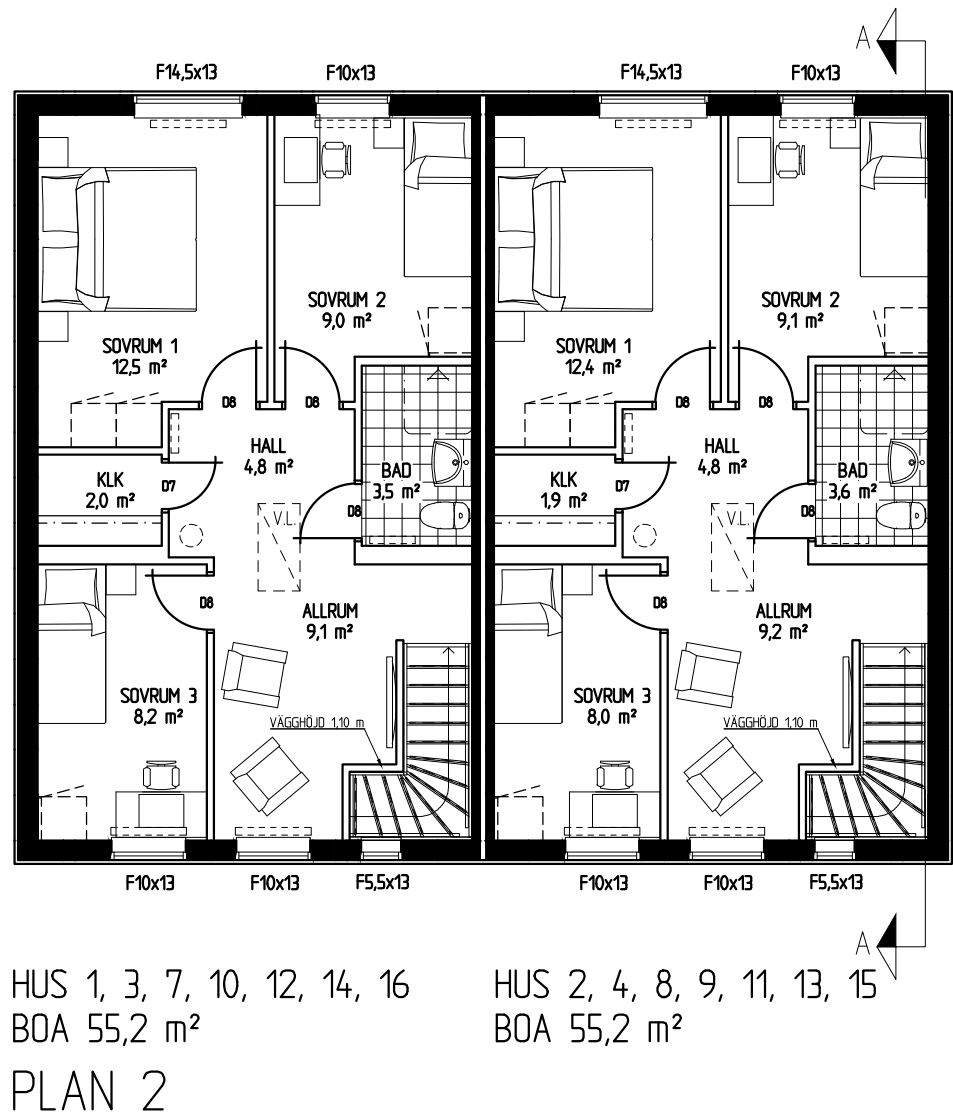

PLAN 2

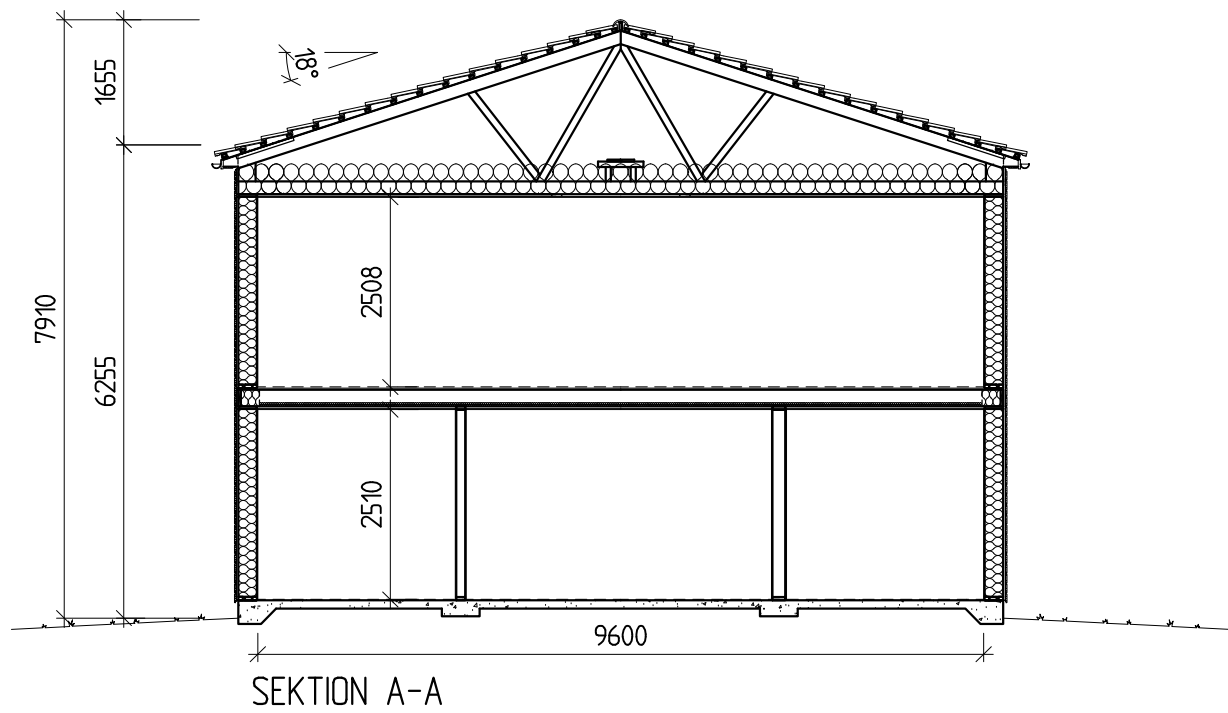

D		ANTAL, TAKLUTNING	KP	2022-01-26
C		FÖRRÅD BORT	KP	2022-01-12
B		HUSNR	KP	2022-01-11
A		FÖRRÅD	KP	2021-07-09
REG	ANT	REGISTRERINGEN AVSER	SIGN	DATUM

SVENSK HUS PRODUKTION		BOX 67 295 21 BROMÖLLA 0456-455 00 info@svenskhushusproduktion.se www.svenskhushusproduktion.se		MEDORA 168:160-168:167 ÄLVKARLEBY KOMMUN NYBYGGNAD AV PARHUS (7 ST) VEDDEVIK INVEST AB PLANER, SEKTION BYGGLOVSHANDLING	
KONSTR AV MH	GRANSKAD AV	ARBETSNUMMER 4032000		SKALA 1:100 (A2)	
BROMÖLLA	2021-06-03	KOD TYP POS 110-PARHUS	RITINGSNUMMER A:02	REG D	

ALLT UTÖVER TECKNAT KONTRAKT INGÅR EJ I SVENSK HUSPRODUKTION ABs ENTREPRENAD