




FASAD MOT ÖSTER

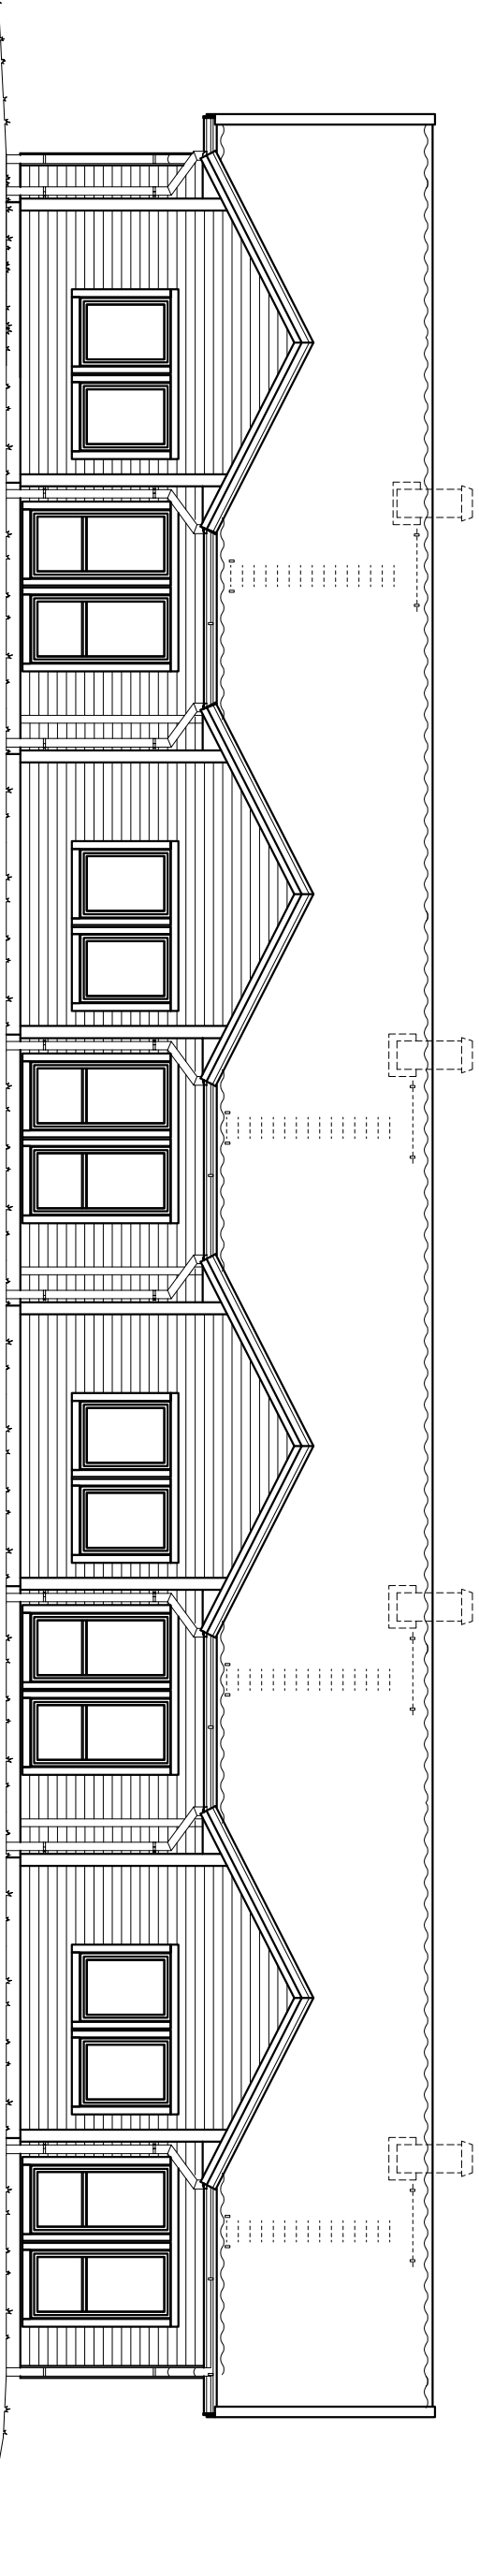

FASAD MOT VÄSTER

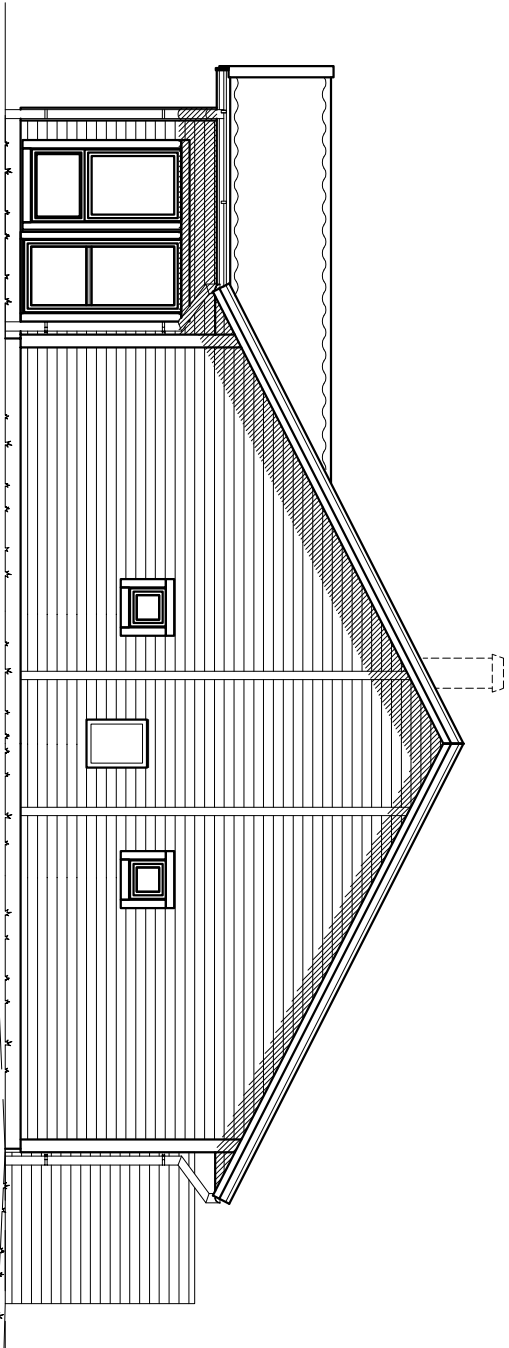

FASAD MOT SÖDER

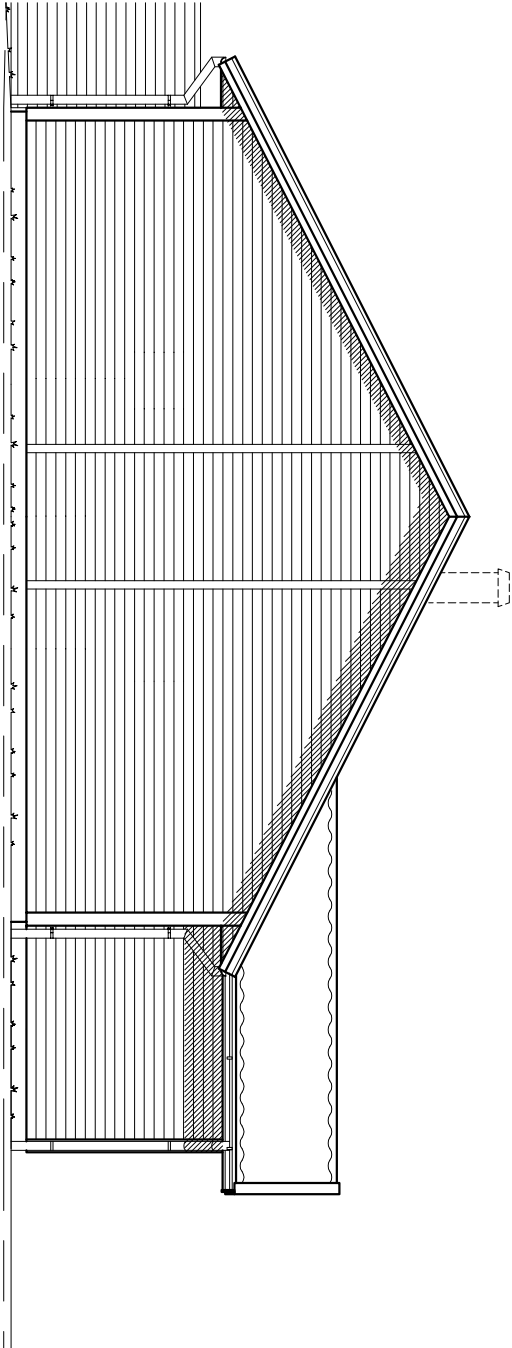

FASAD MOT NÖR

FÖRKLARINGAR:

- F = ÖPPNINGSBART FÖNSTER
- K = KARVFAST FÖNSTER
- R = RÅGLAS
- FM = FASADVÄTARSKÅP
- EL = ELCENTRAL
- MM = MULTIMEDIACENTRAL
- CD = CENTRALDAVMSUGARE
- VJK = VATTENUTKASTARE
- VL = VINDSUCKA
- IL = INSPEKTIONSUCKA
- GVF = GOLVVÄRMEFÖRDELARSKÅP
- TVF = TAPPVATTENFÖRDELARSKÅP
- VMS = VATTENMÄTARSKÅP MED TVF
- BDA = BDA-REÅ
- BIA = BIA-REÅ
- BYA = BYGGAREÅ

ALLT UTÖVER TECKNAT KONTRAKT INGÅR EJ I SVENSK HUSPRODUKTION ABS ENTREPRENAD

2020-01-01		GRUPPHUS 87		B		PLANK		MH		2021-02-19	
A		TAK, MARKLINJER		A				MH		2021-02-02	
REG	ANT	REGISTERINGEN AVSEER						SIGN		DATUM	
NÖRET 1:104 MORA KOMMUN NYBYGGNAD AV RADHUS(7-10) LILSKÅR PRODUKTION AB FASADER											
KONSTR. AV		GRANSKAD AV		ARBETSNUMMER		RITINGSNUMMER		SKALA 1:100 (A2)			
MH		2021-01-19		4000000		A:06		87F1		B	
BRÖCKLA											
2021-01-19											
SVENSK HUS PRODUKTION											
BOX 67 295 21 BRÖCKLA 0456-455 00 info@svenskhusproduktion.se www.svenskhusproduktion.se											