


ALLT UTÖVER TECKNAT KONTRAKT INGÅR EJ I SVENSK HUSPRODUKTION ABS ENTREPRENAD

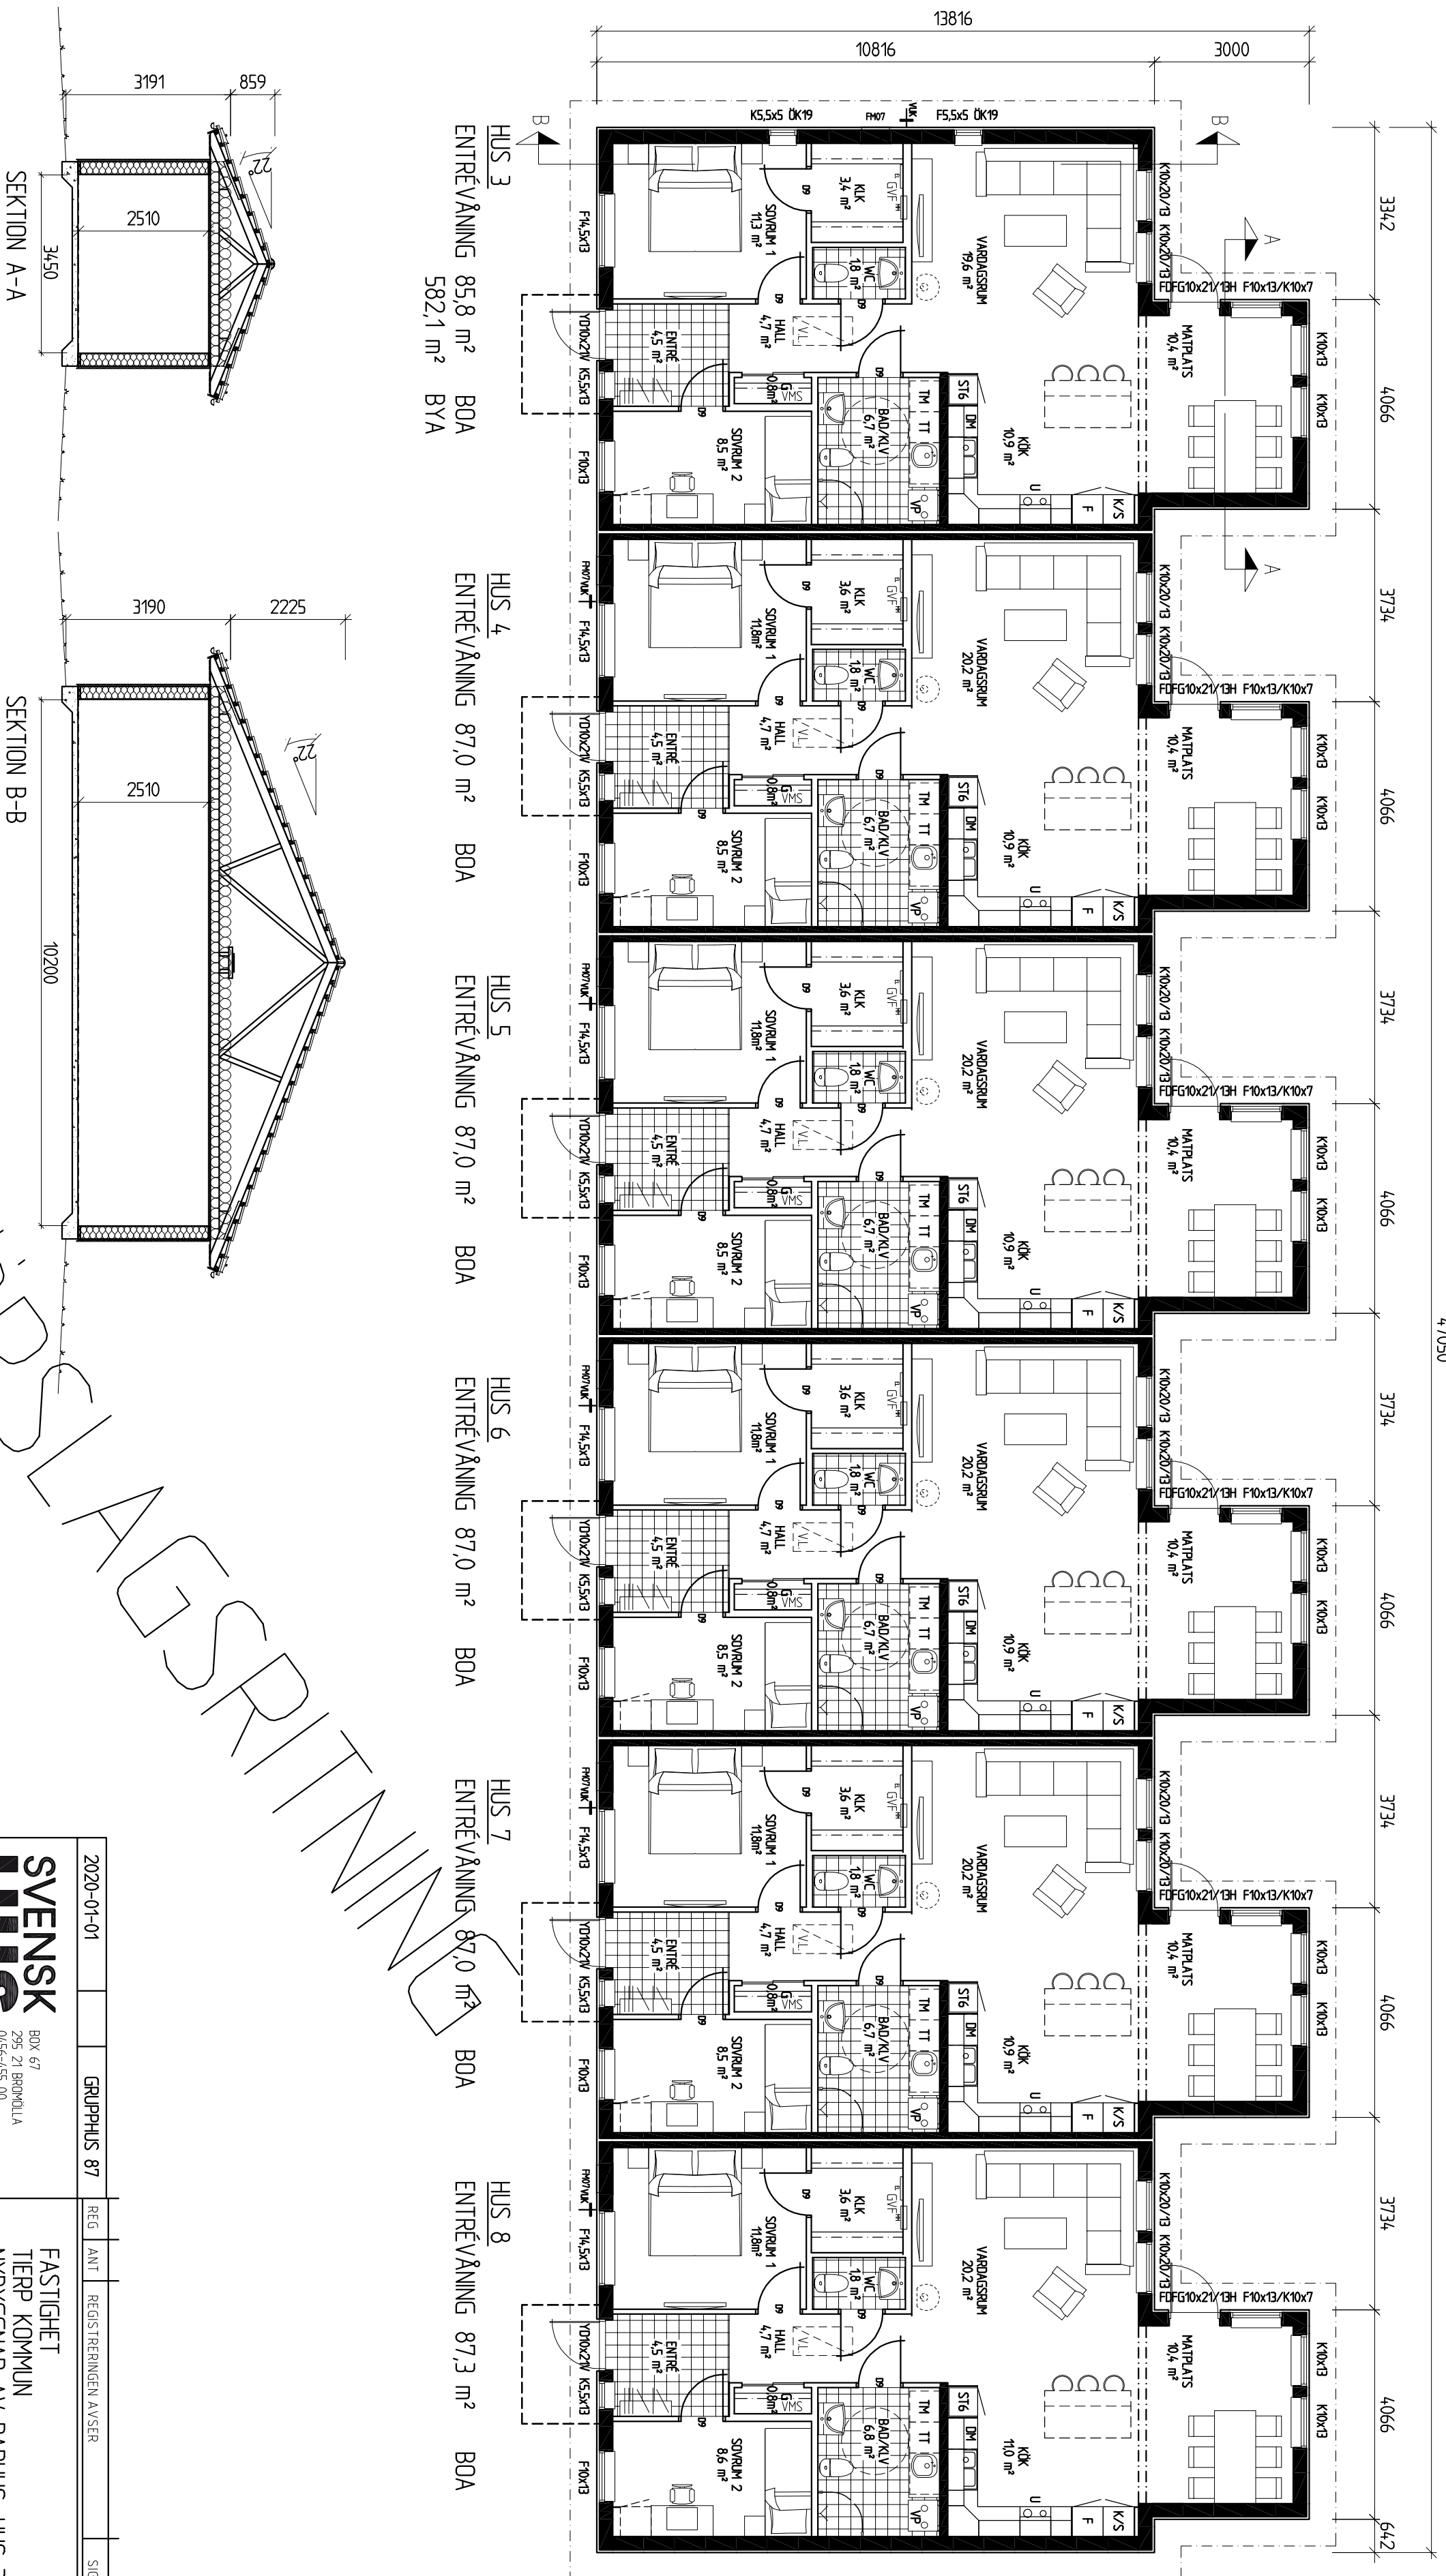

4,7050

**FÖRKLARINGAR:**

- F = ÖPPNINGSBART FÖNSTER
- K = KÄRMFAST FÖNSTER
- R = RÄGLAS
- FM = FASADMÄTARSKÅP
- EL = ELCENTRAL
- NM = MULTIMEDIACENTRAL
- CD = CENTRALDÄMMNINGSGÄRE
- VJK = VÄTTEENLITKASTARE
- VL = VANDSLUCKA
- IL = INSPEKTIONSLUCKA
- GVF = GOLVÄRMEFÖRDELARSKÅP
- TVF = TAPPVÄTTEFÖRDELARSKÅP
- VNS = VÄTTEENLITKASTARE MED TVF
- BOA = BOAREÅ
- BIA = BIAREÅ
- BYA = BYGGAREÅ

FÖRSTÄDSTRITEN

2020-01-01	GRUPPHUS 87	REG.	ANT.	REGISTRERINGSÄVSER	SIGN.	DATEM
<p><b>SVENSK HUS PRODUKTION</b></p> <p>BOX 67 295 21 BRÖCKLILA 0456-455 00 info@svenskhusproduktion.se www.svenskhusproduktion.se</p>		<p>KONSTR. AV GRANSDAL AV</p> <p>ARBETSNUMER</p> <p>ORDER</p>		<p>FASTIGHET TIERP KOMMUN NYBYGGNAD AV RADHUS, HUS 3-8 LILSKAR PRODUKTION AB PLAN, SEKTIONER</p>		
BRÖCKLILA	2020-12-08	KOB TYP 855	87F1	SPEC	ÅA04	SKALA 1:100 (A2)